


Фасад в осях А - Г

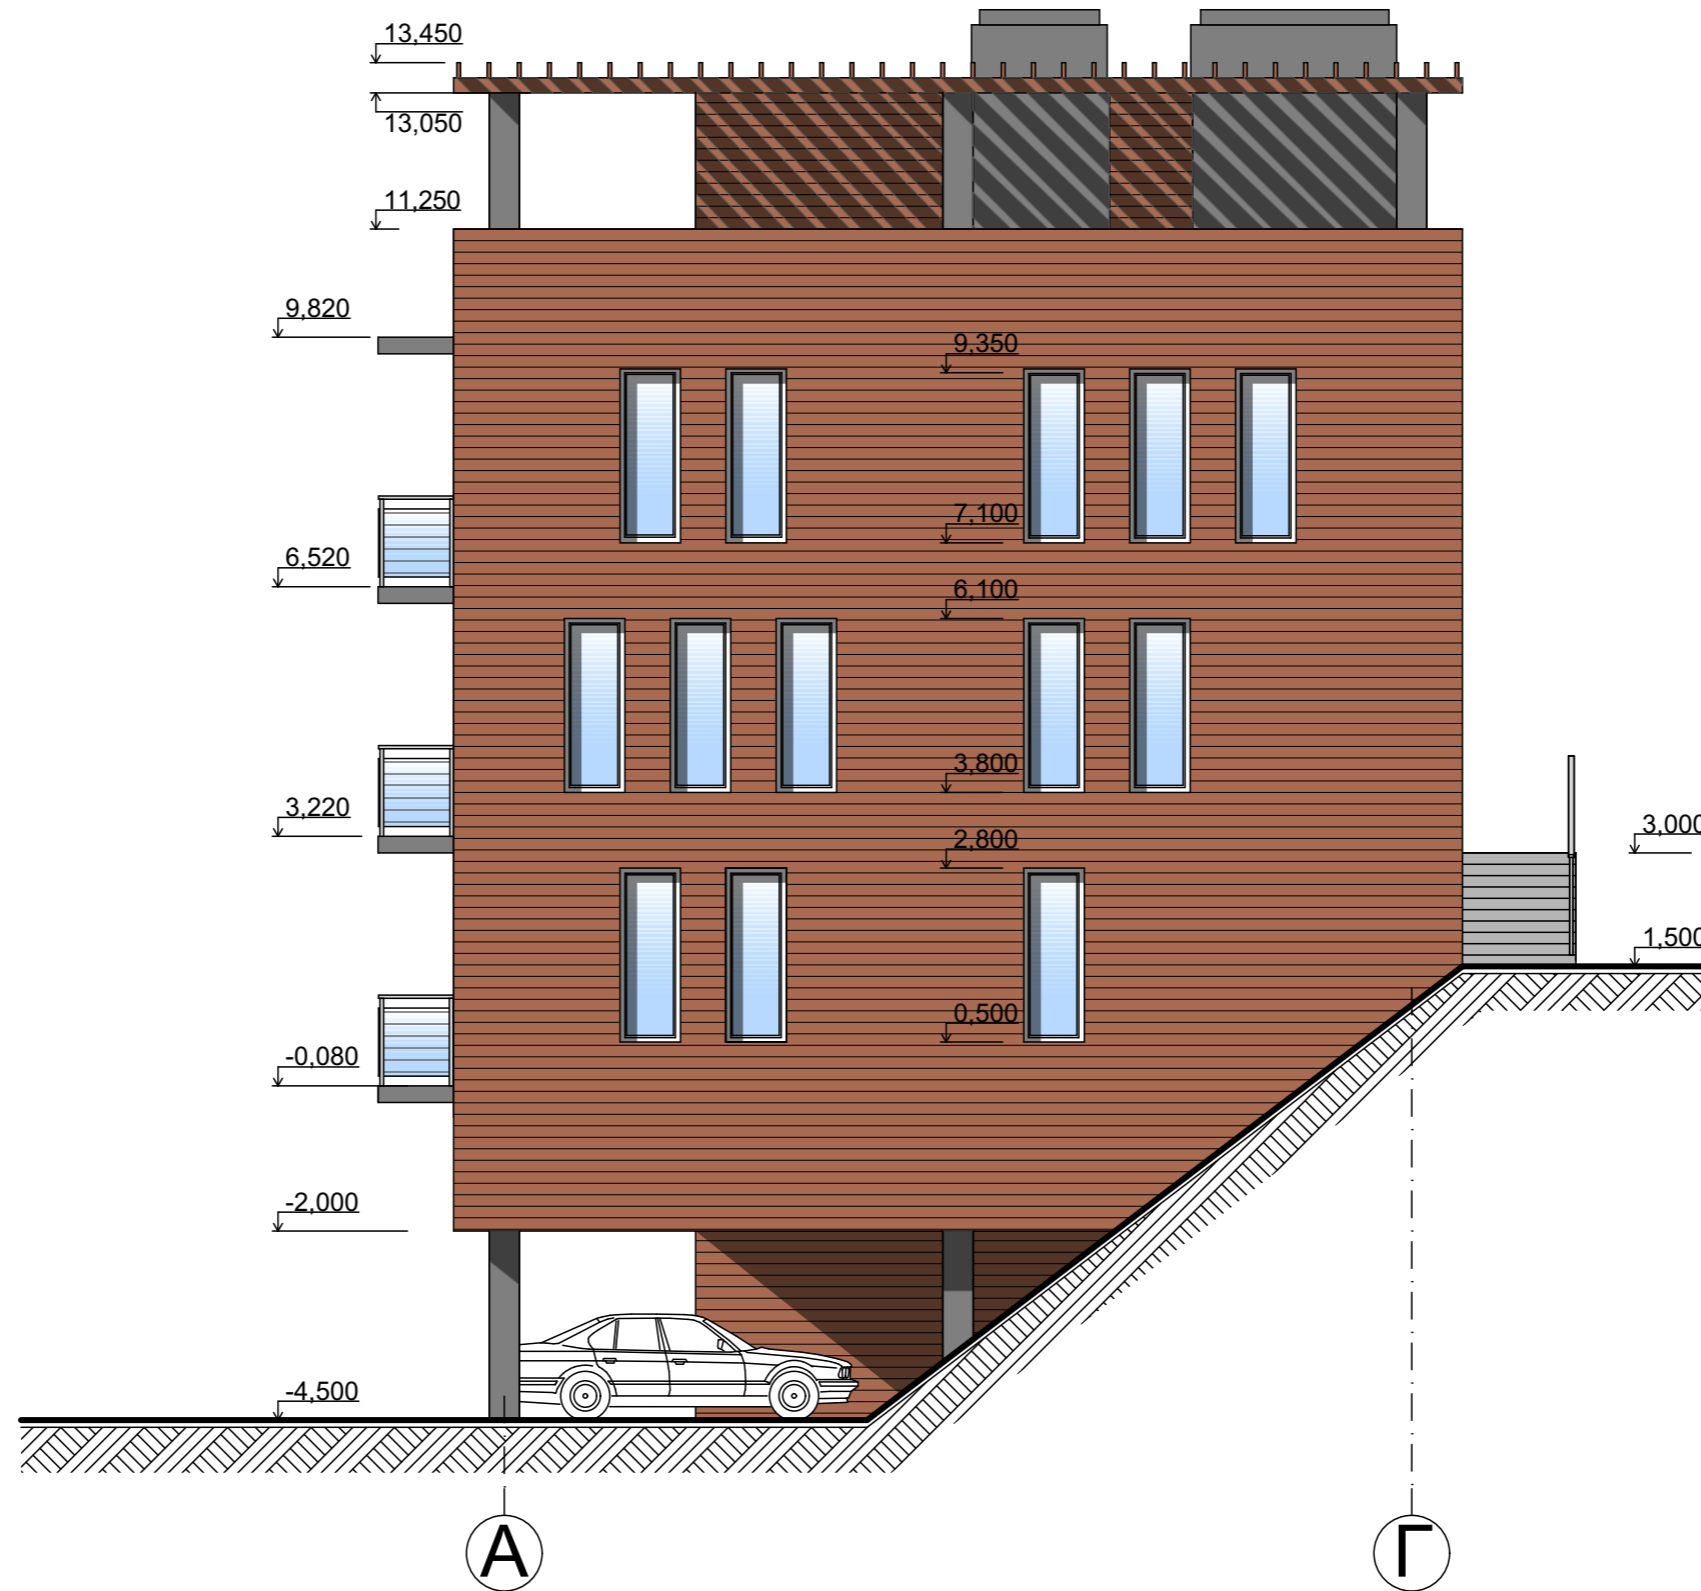

						Заказчик: Шишкина Н. С.	АР	
						Многоквартирный жилой дом по адресу: г. Кострома, ул. Дальняя, д. 8, 12		
Изм.	Кол.	Лист	№ док	Подпись	Дата	Стадия	Лист	Листов
Разработ.		Набиуллин			06.15	ЭП		
ГАП		Набиуллин			06.15			
ГИП		Корбаков			06.15			
Н.контр.		Кукин			06.15			
						Фасад в осях А - Г	ООО "Архитекторы Костромы"	