


Фасад в осях А - Г

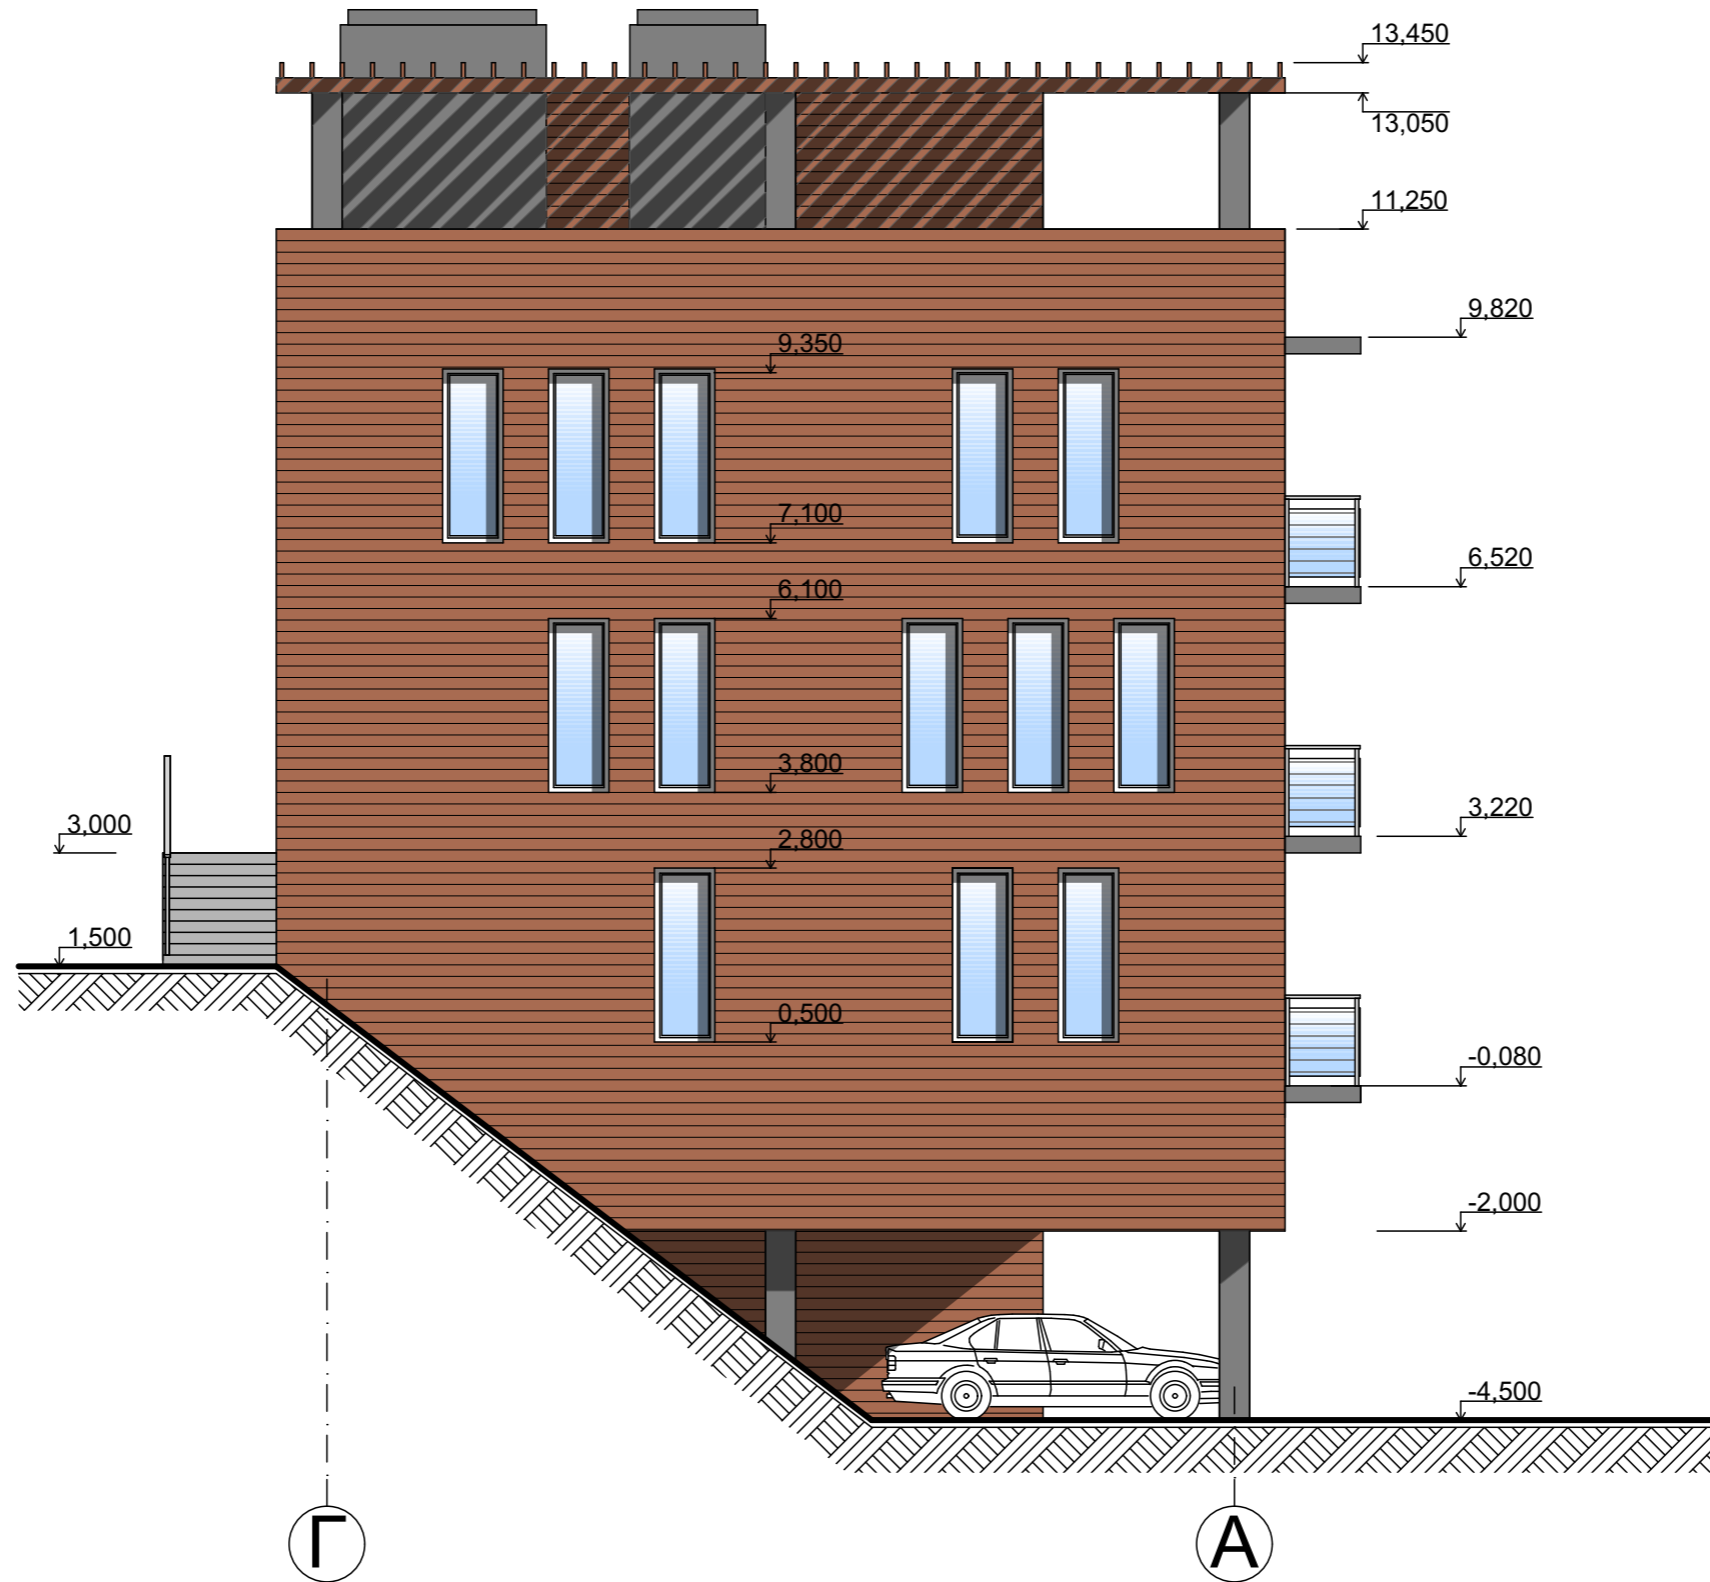

Заказчик: Шишкина Н. С.						АР		
Многоквартирный жилой дом по адресу: г. Кострома, ул. Дальняя, д. 8, 12								
Изм.	Кол.	Лист	№ док	Подпись	Дата	Стадия	Лист	Листов
Разработ.		Набиуллин			06.15	ЭП		
ГАП		Набиуллин			06.15			
ГИП		Корбаков			06.15			
Н.контр.		Кукин			06.15			
Фасад в осях Г - А						ООО "Архитекторы Костромы"		