


План на отм. +10,120

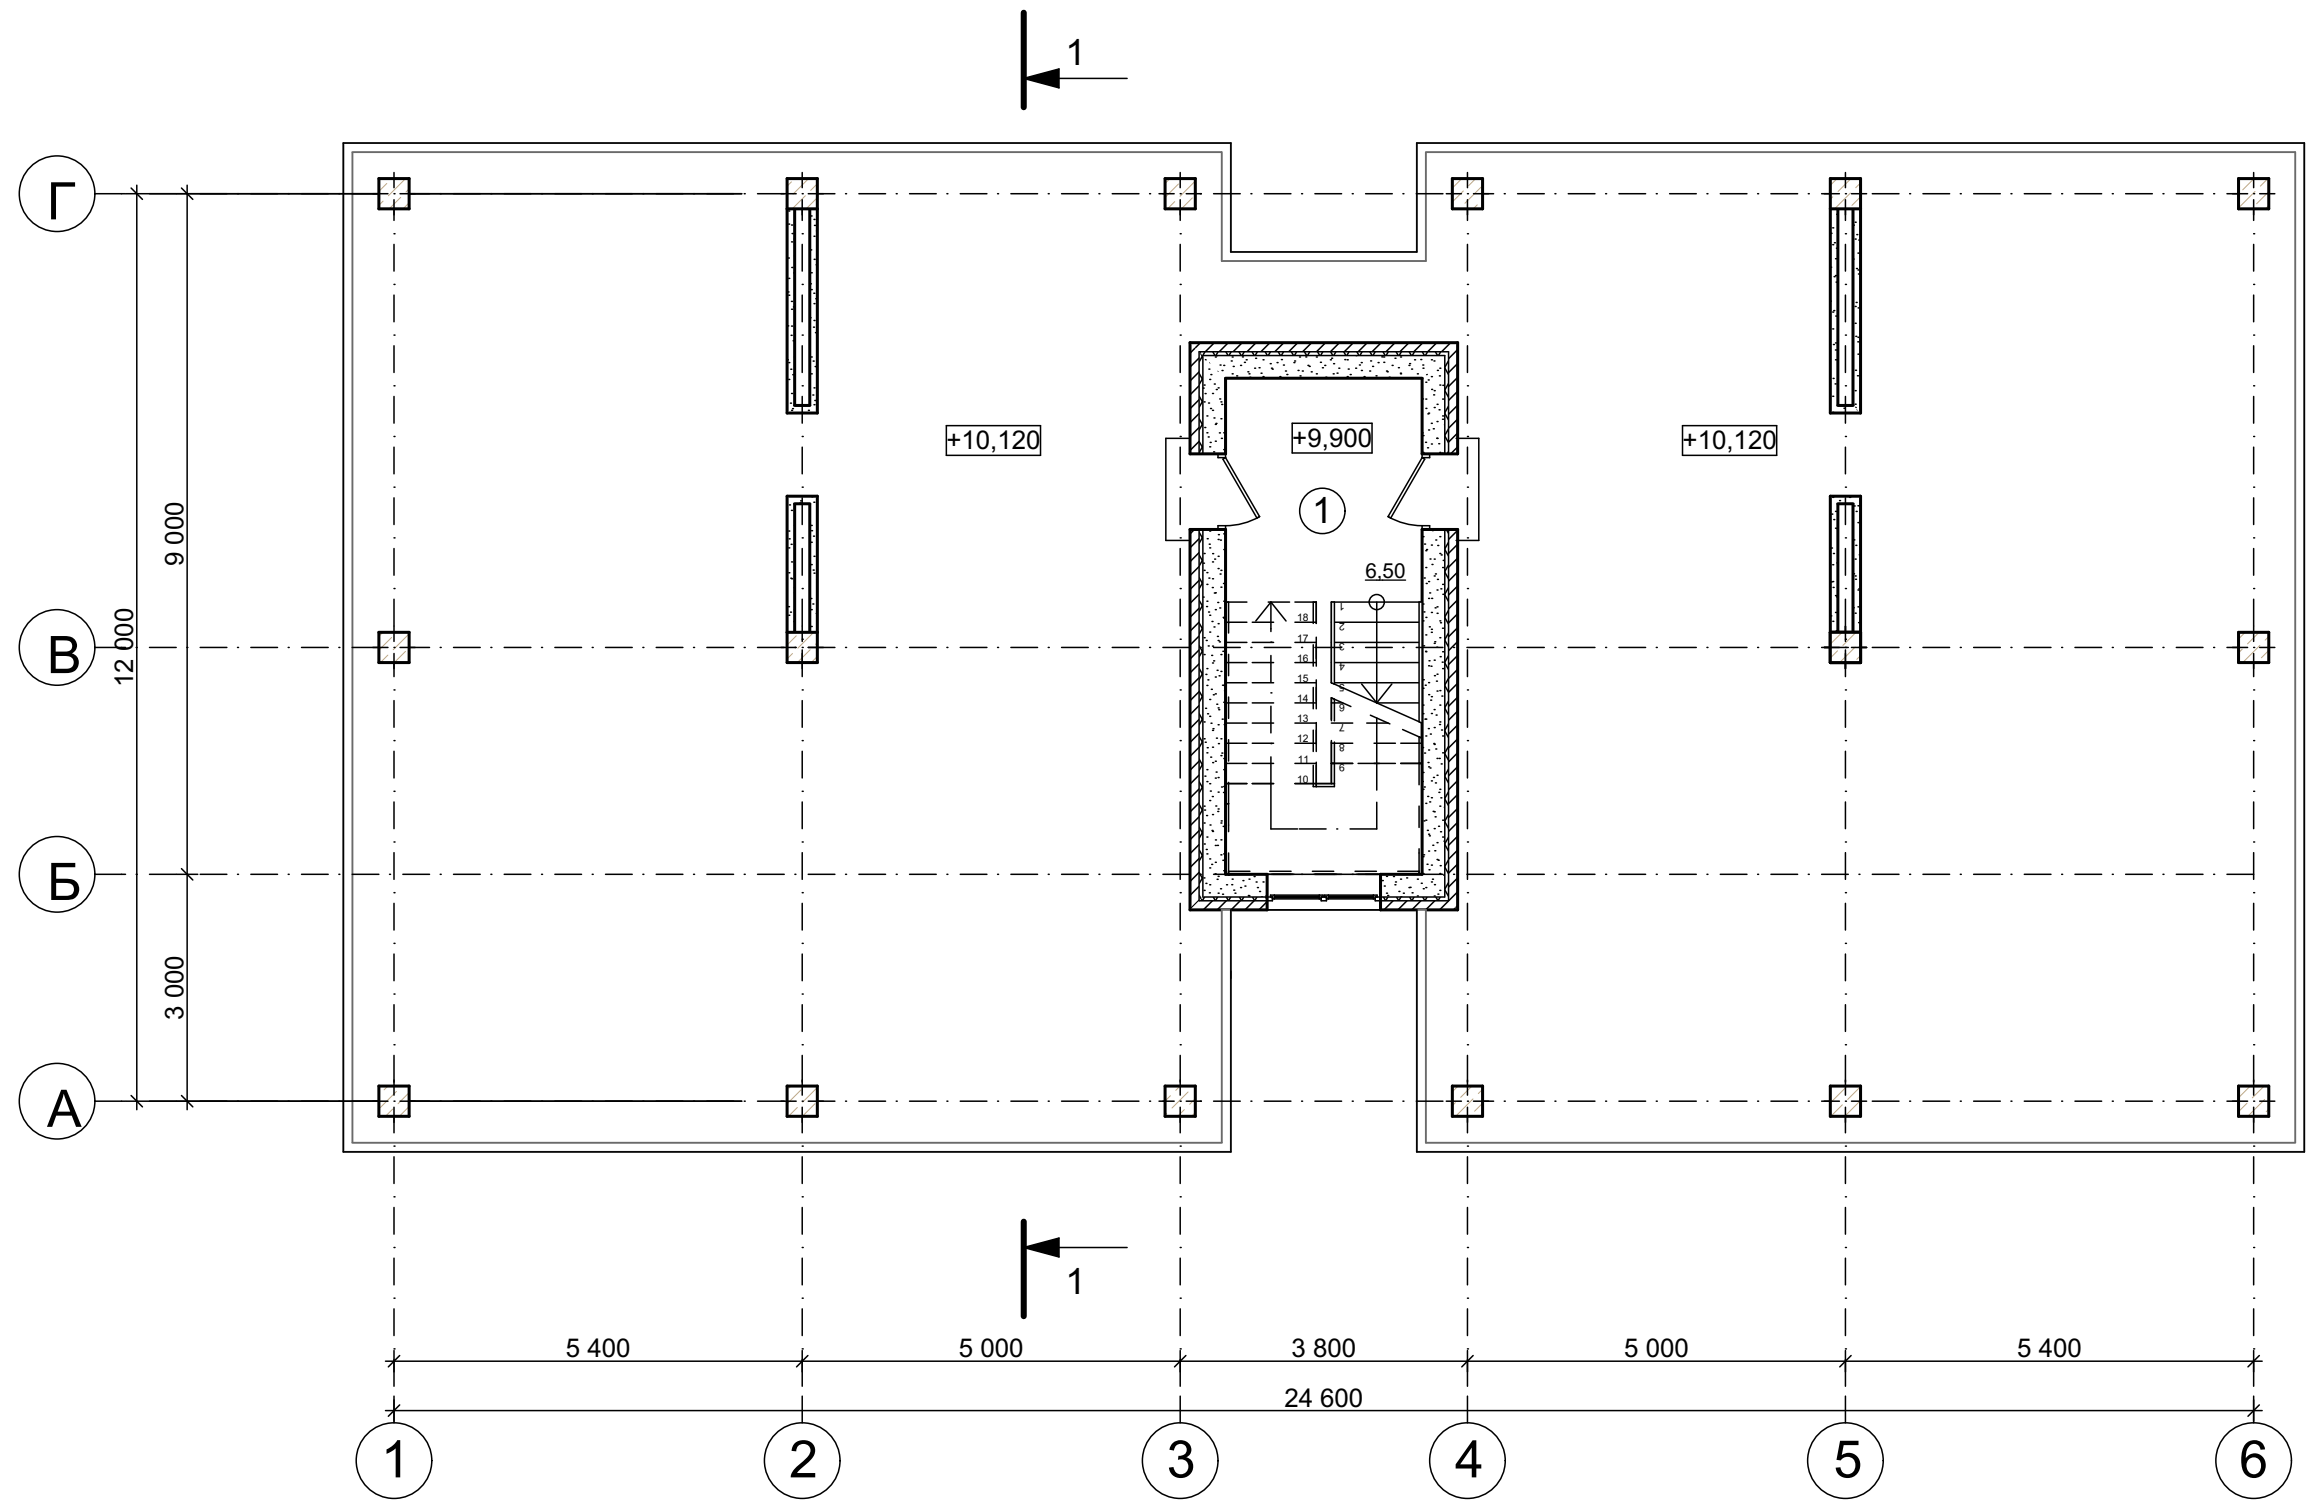

					Заказчик: Шишкина Н. С.			АР			
					Многоквартирный жилой дом по адресу: г. Кострома, ул. Дальняя, д. 8, 12						
Изм.	Кол.	Лист	№ док	Подпись	Дата				Стадия	Лист	Листов
Разработ.		Набиуллин			06.15				ЭП		
ГАП		Набиуллин			06.15						
ГИП		Корбаков			06.15						
Н.контр.		Кукин			06.15						
						План на отм. +10,120			ООО "Архитекторы Костромы"		