


План на отм. +6,600

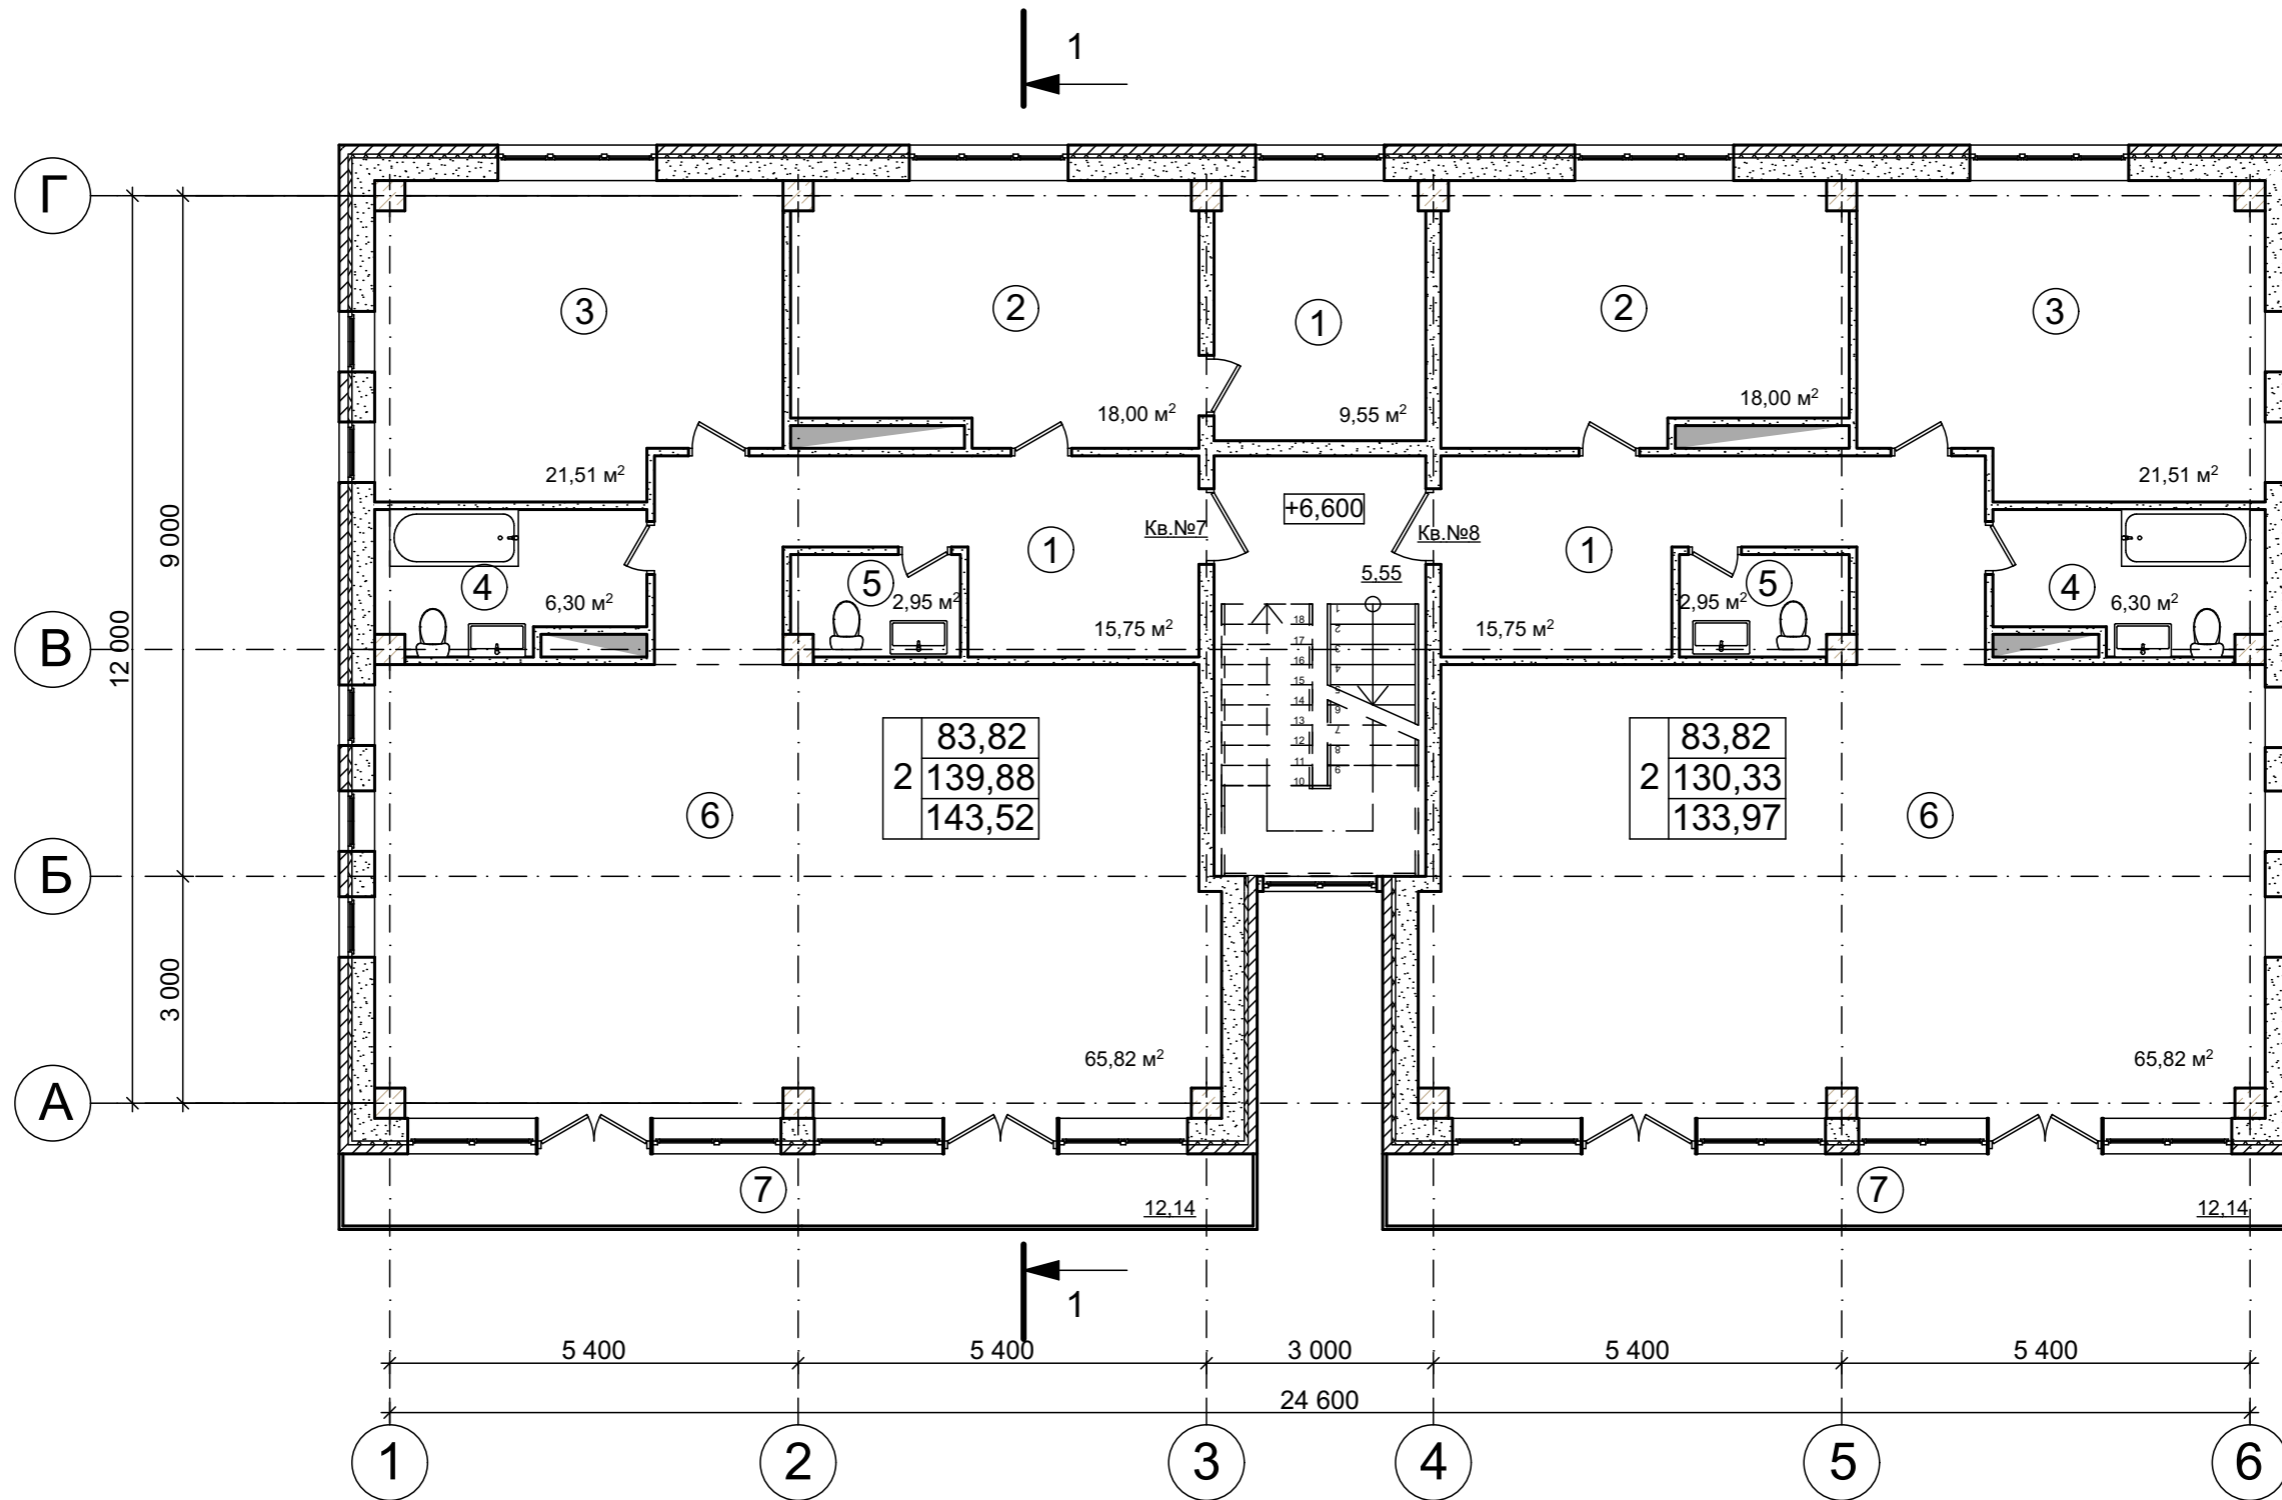

					Заказчик: Шишкина Н. С.			АР
					Многоквартирный жилой дом по адресу: г. Кострома, ул. Дальняя, д. 8, 12			
Изм.	Кол.	Лист	№ док	Подпись	Дата	ЭП	Лист	Листов
Разработ.		Набиуллин			06.15			
ГАП		Набиуллин			06.15			
ГИП		Корбаков			06.15			
Н.контр.		Кукин			06.15	План на отм. +6,600		
						ООО "Архитекторы Костромы"		