


План на отм. 0,000

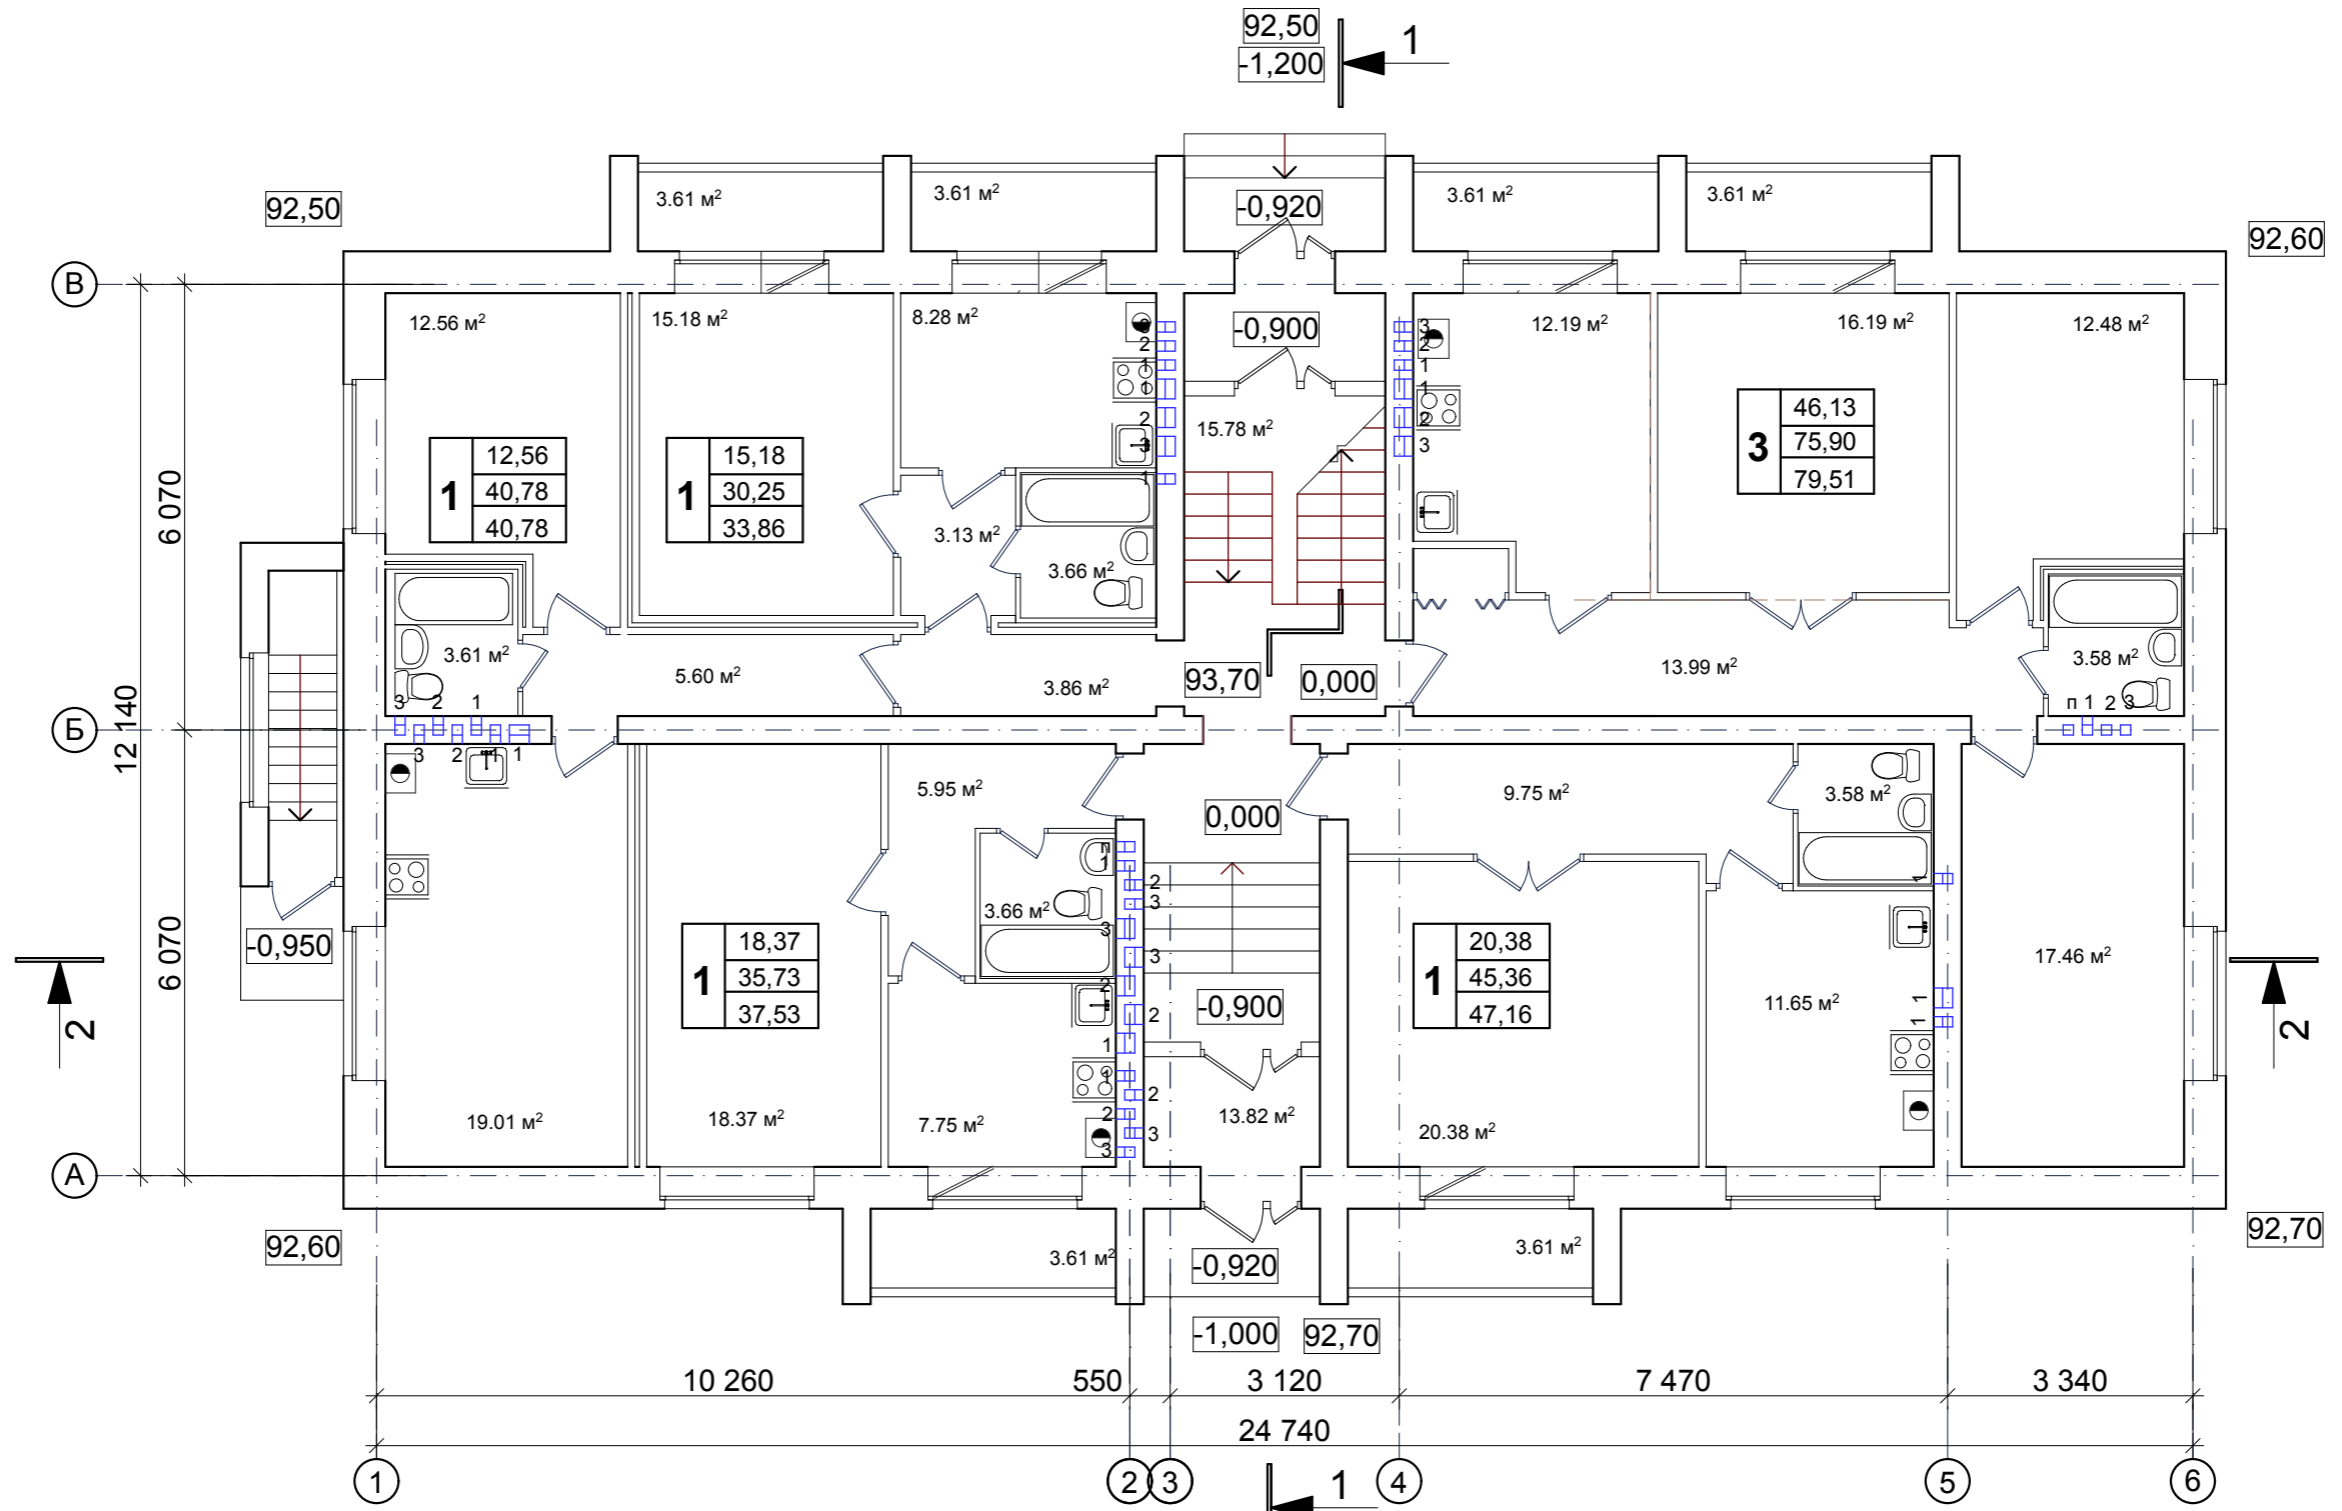

| | | | | |
|--------------|------|-----------|---------|------|
| Изм. | Кол. | Лист | Подпись | Дата |
| Разработал | | Доровская | | |
| Проверил | | | | |
| ГИП | | | | |
| ГАП | | Доровская | | |
| Норм. контр. | | | | |

| | | | | | |
|--|--|--|--------------------|------|--------|
| АР | | | | | |
| Проект многоквартирного жилого дома по адресу: г. Кострома, ул. Красноармейская, 40/1 | | | | | |
| | | | Стадия | Лист | Листов |
| | | | | | |
| План на отм. 0,000 | | | ООО ФЮК "Архангел" | | |