


План на отм. 6,600

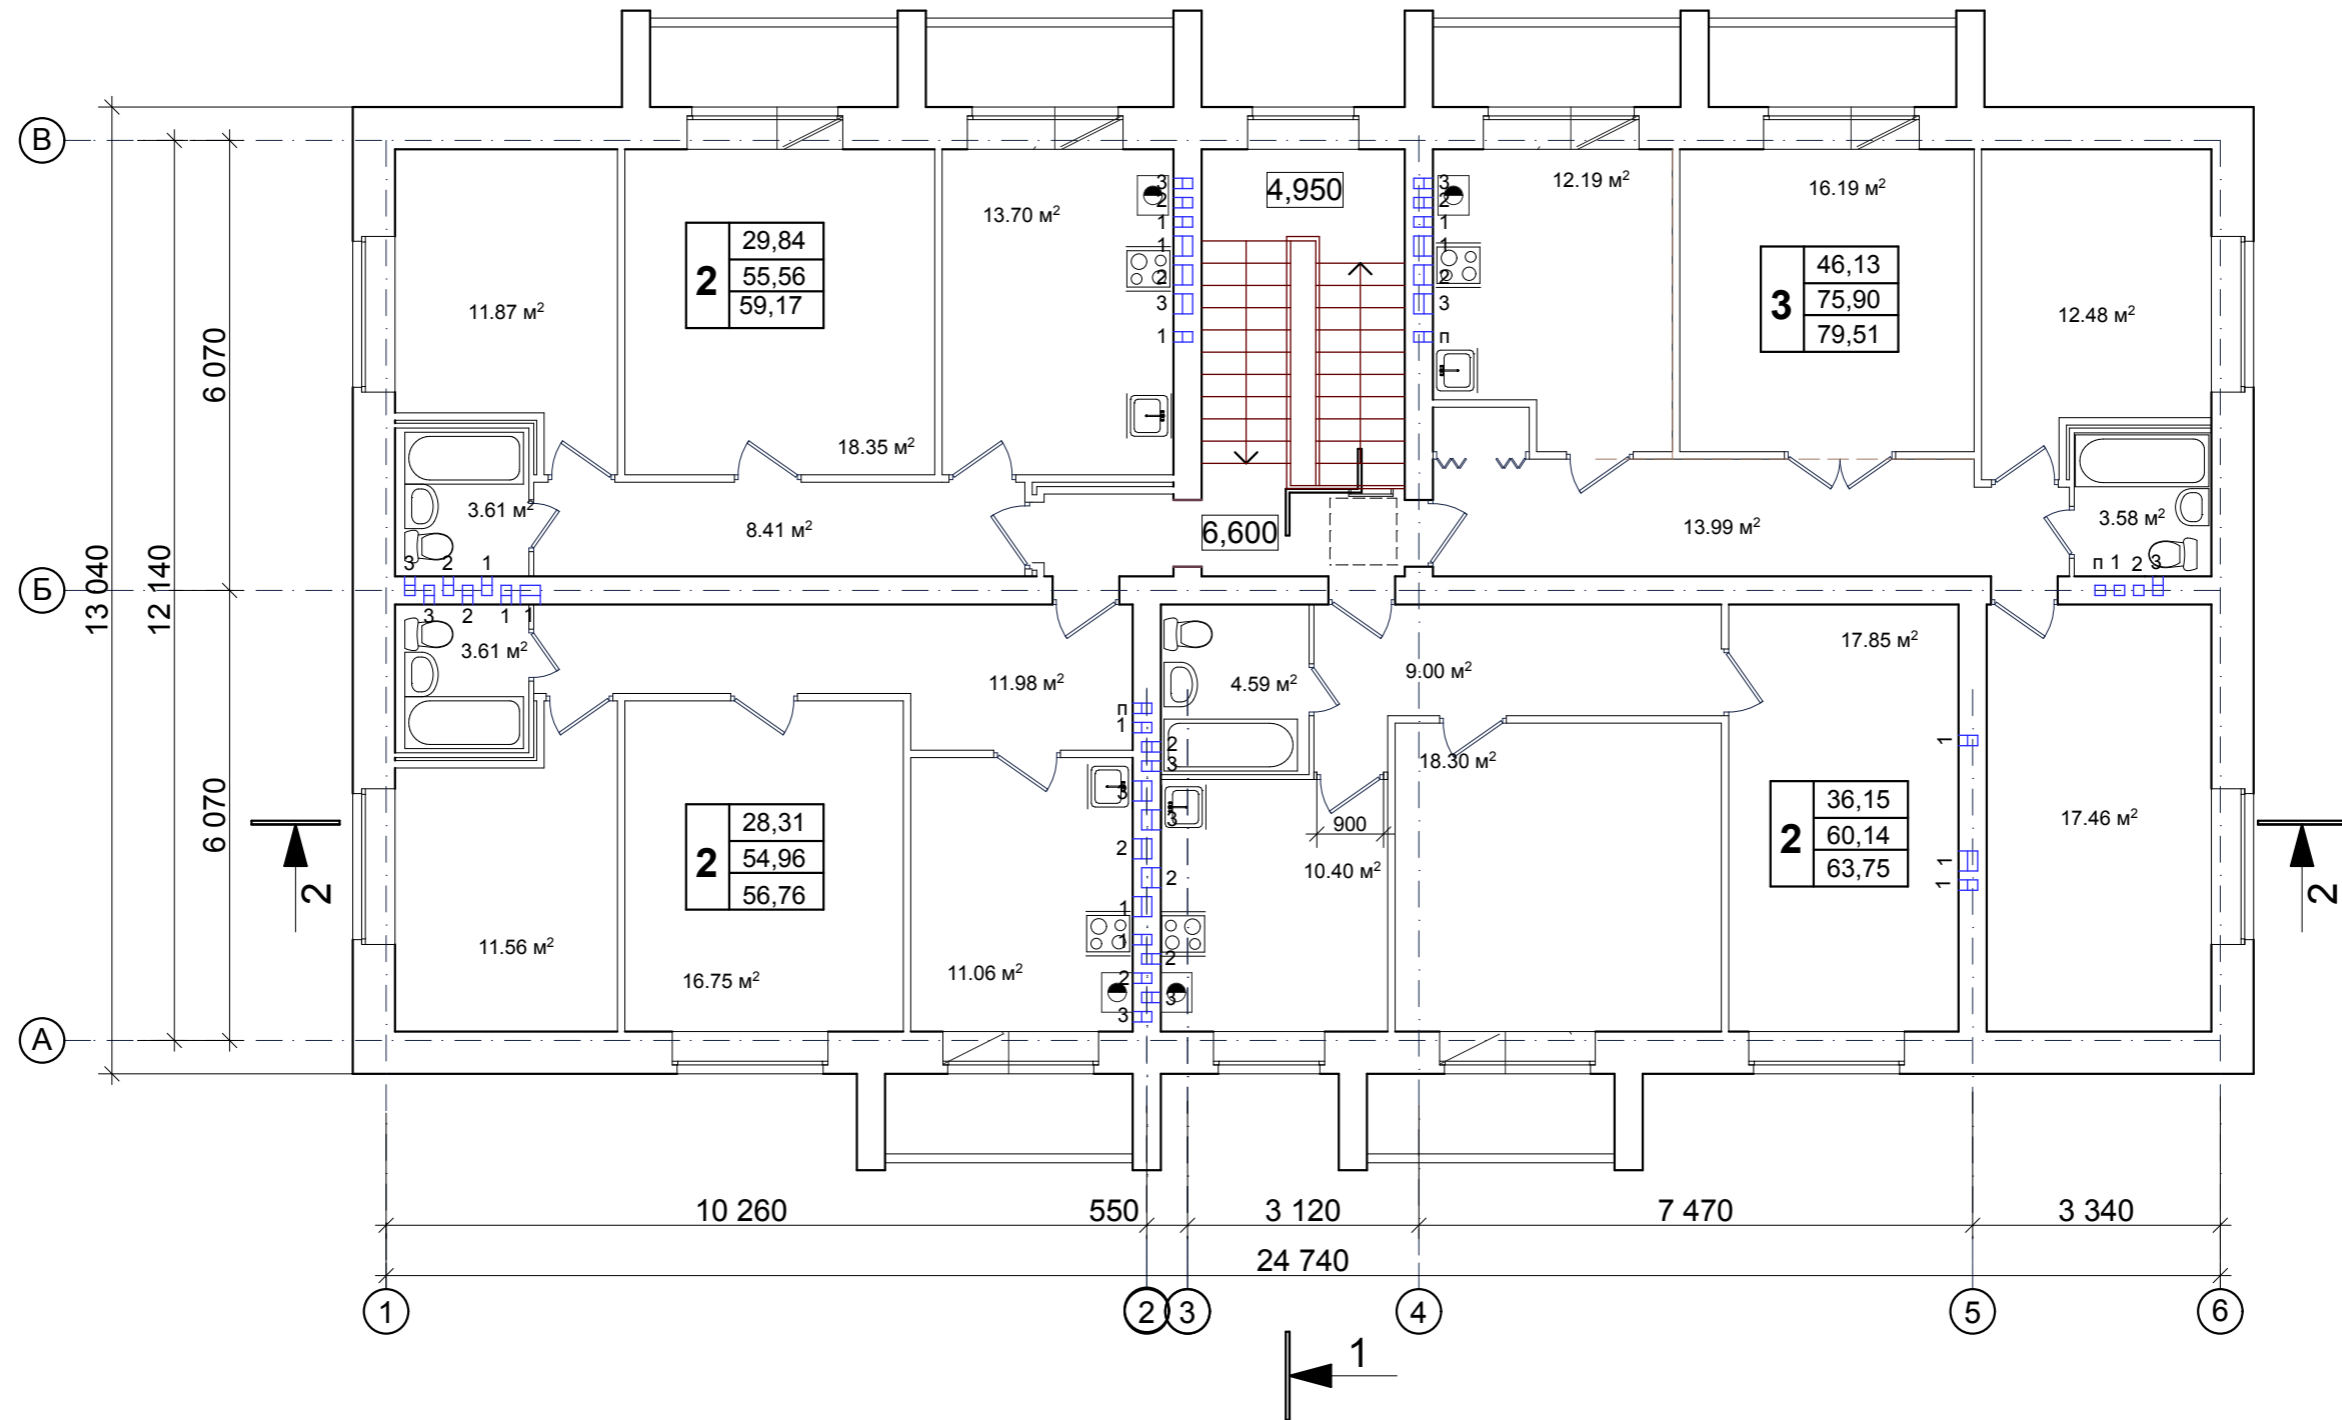

					АР			
					Проект многоквартирного жилого дома по адресу: г. Кострома, ул. Красноармейская, 40/1			
Изм.	Кол.	Лист	Подпись	Дата		Стадия	Лист	Листов
Разработал		Доровская						
Проверил								
ГИП								
ГАП		Доровская						
Норм. контр.								
					План на отм. 6,600	ООО ФЮК "Архангел"		