

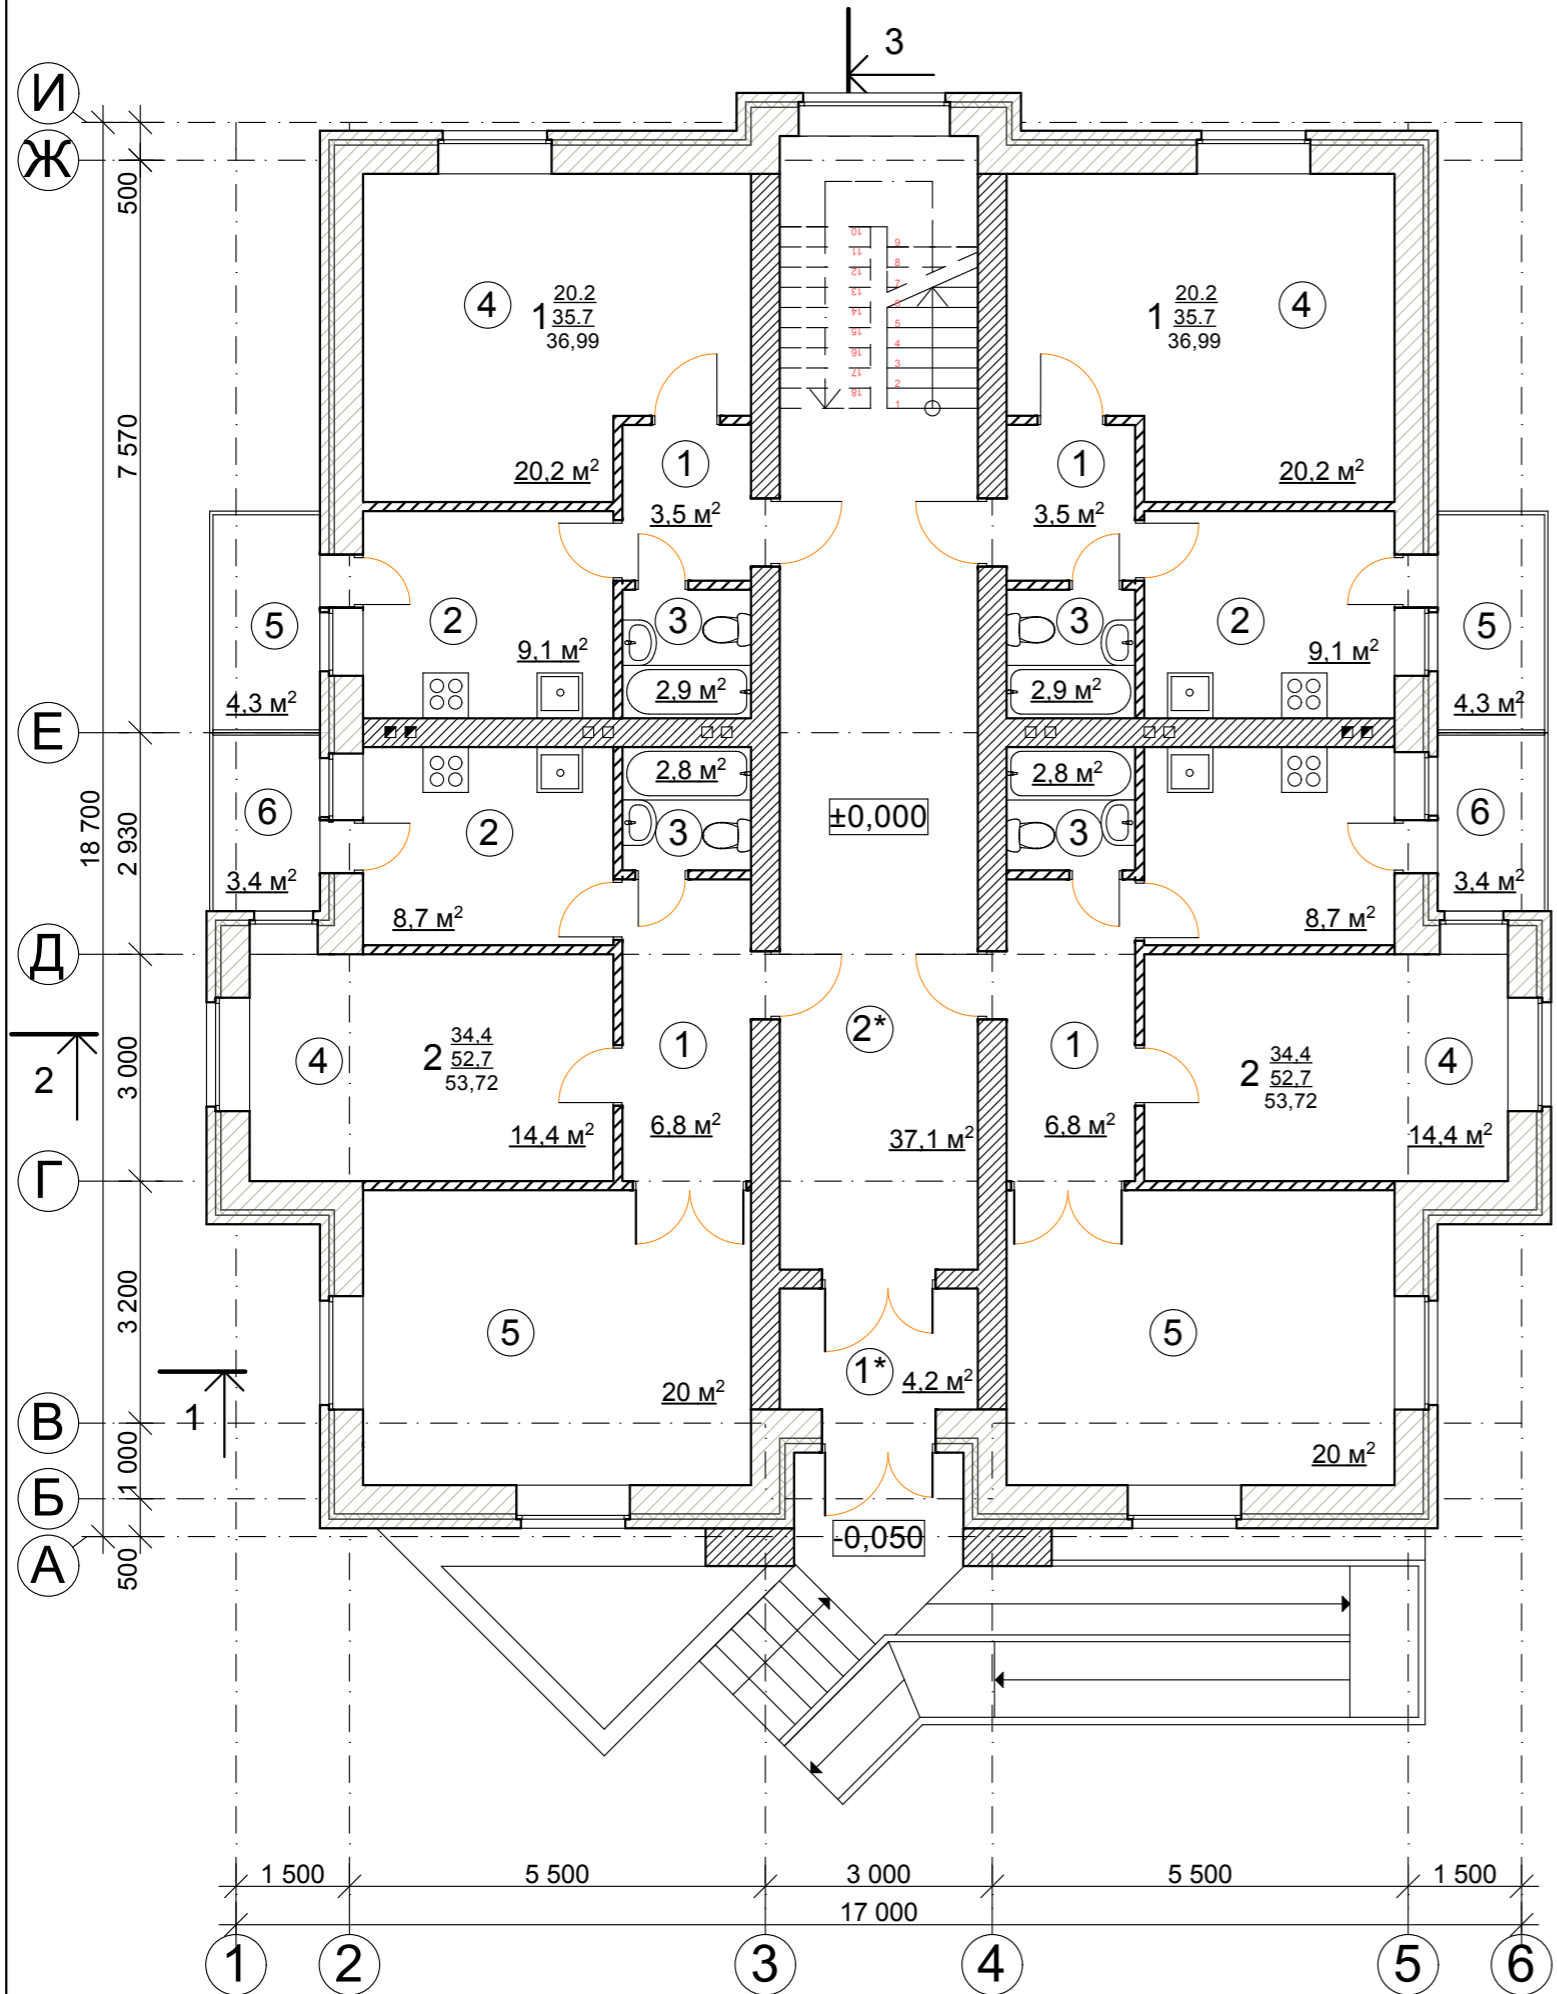


План на отм. ±0,000

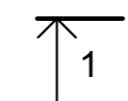

Экспликация

№п/п	Наименование	Площ.	№п/п	Наименование	Площ.
Помещения общ. польз.			Квартира 3		
1	Тамбур	4,2	1	Прихожая	3,5
2	Коридор	37,1	2	Кухня	9,1
Квартира 1			3	С/у	2,9
1	Прихожая	6,8	4	Гостиная	20,2
2	Кухня	8,7	5	Балкон	4,3
3	С/у	2,8	Общ. площ. квартиры 3		36,99
4	Спальня	14,4	Квартира 4		
5	Гостиная	20,0	1	Прихожая	6,8
6	Балкон	3,4	2	Кухня	8,7
Общ. площ. квартиры 1		53,72	3	С/у	2,8
Квартира 2			4	Спальня	14,4
1	Прихожая	3,5	5	Гостиная	20,0
2	Кухня	9,1	6	Балкон	3,4
3	С/у	2,9	Общ. площ. квартиры 4		53,72
4	Гостиная	20,2	Общ. площ. квартир на эт.		181,42
5	Балкон	4,3	Общ. площадь этажа		222,72
Общ. площ. квартиры 2		36,99			

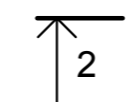

					Заказчик: Шумилов И. А.		АР
					Многоквартирный жилой дом по адресу: Костромская обл. г. Кострома, ул. Полянская, 46		
Изм. Кол.	Лист	№ док	Подпись	Дата			
Разработ.	Набиуллин				Стадия	Лист	Листов
ГАП	Прокуратов				ЭП		
ГИП	Щукин						
Проверил	Кукин						
Н.контр.	Ситникова				План на отм. ±0,000		