

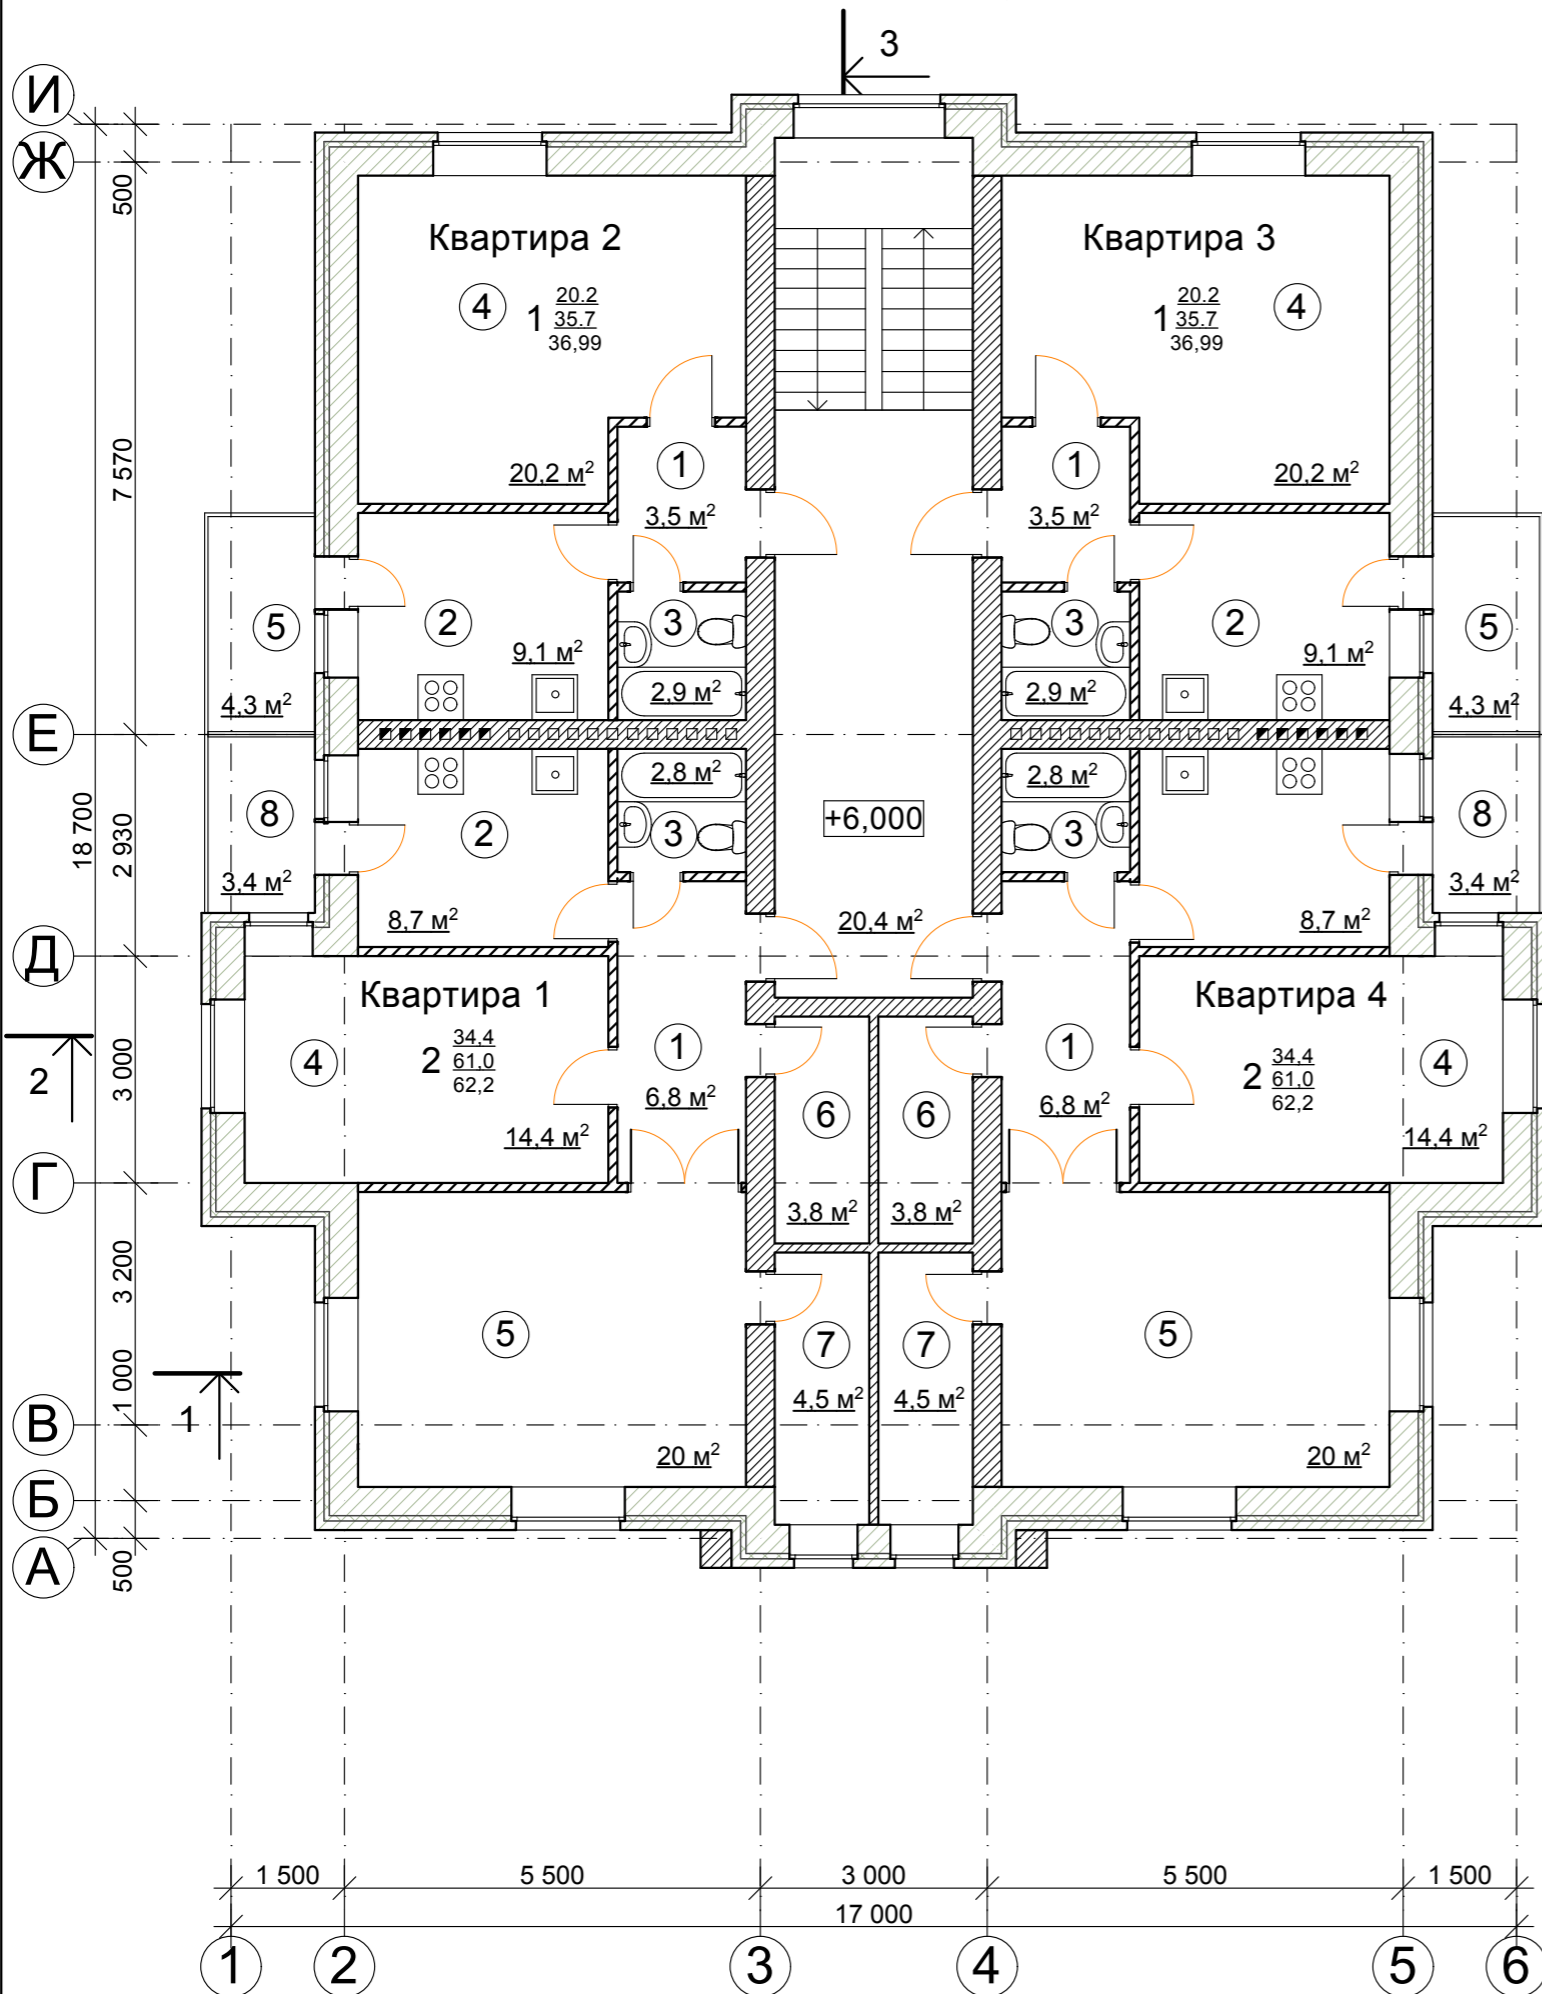


План на отм. +6,000

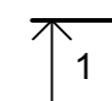

Экспликация

№п/п	Наименование	Площ.	№п/п	Наименование	Площ.
Помещения общ. польз.			Квартира 3		
1	Коридор	20,4	1	Прихожая	3,5
Квартира 1			2	Кухня	9,1
1	Прихожая	6,8	3	С/у	2,9
2	Кухня	8,7	4	Гостиная	20,2
3	С/у	2,8	5	Балкон	4,3
4	Спальня	14,4	Общ. площ. квартиры 3		36,99
5	Гостиная	20,0	Квартира 4		
6	Гардероб	3,8	1	Прихожая	6,8
7	Кладовая	4,5	2	Кухня	8,7
8	Балкон	3,4	3	С/у	2,8
Общ. площ. квартиры 1			4	Спальня	14,4
Квартира 2			5	Гостиная	20,0
1	Прихожая	3,5	6	Гардероб	3,8
2	Кухня	9,1	7	Кладовая	4,5
3	С/у	2,9	8	Балкон	3,4
4	Гостиная	20,2	Общ. площ. квартиры 4		62,2
5	Балкон	4,3	Общ. площ. квартир на эт.		198,38
Общ. площ. квартиры 2			Общ. площадь этажа		218,78

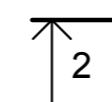

				Заказчик: Шумилов И. А.		АР	
				Многоквартирный жилой дом по адресу: Костромская обл. г. Кострома, ул. Полянская, 46			
Изм. Кол.	Лист	№ док	Подпись	Дата			
Разработ.	Набиуллин				Стадия	Лист	Листов
ГАП	Прокуратов				ЭП		
ГИП	Щукин						
Проверил	Кукин						
Н.контр.	Ситникова						
План на отм. +6,000							