


ПЛАН НА ОТМ.+3,000

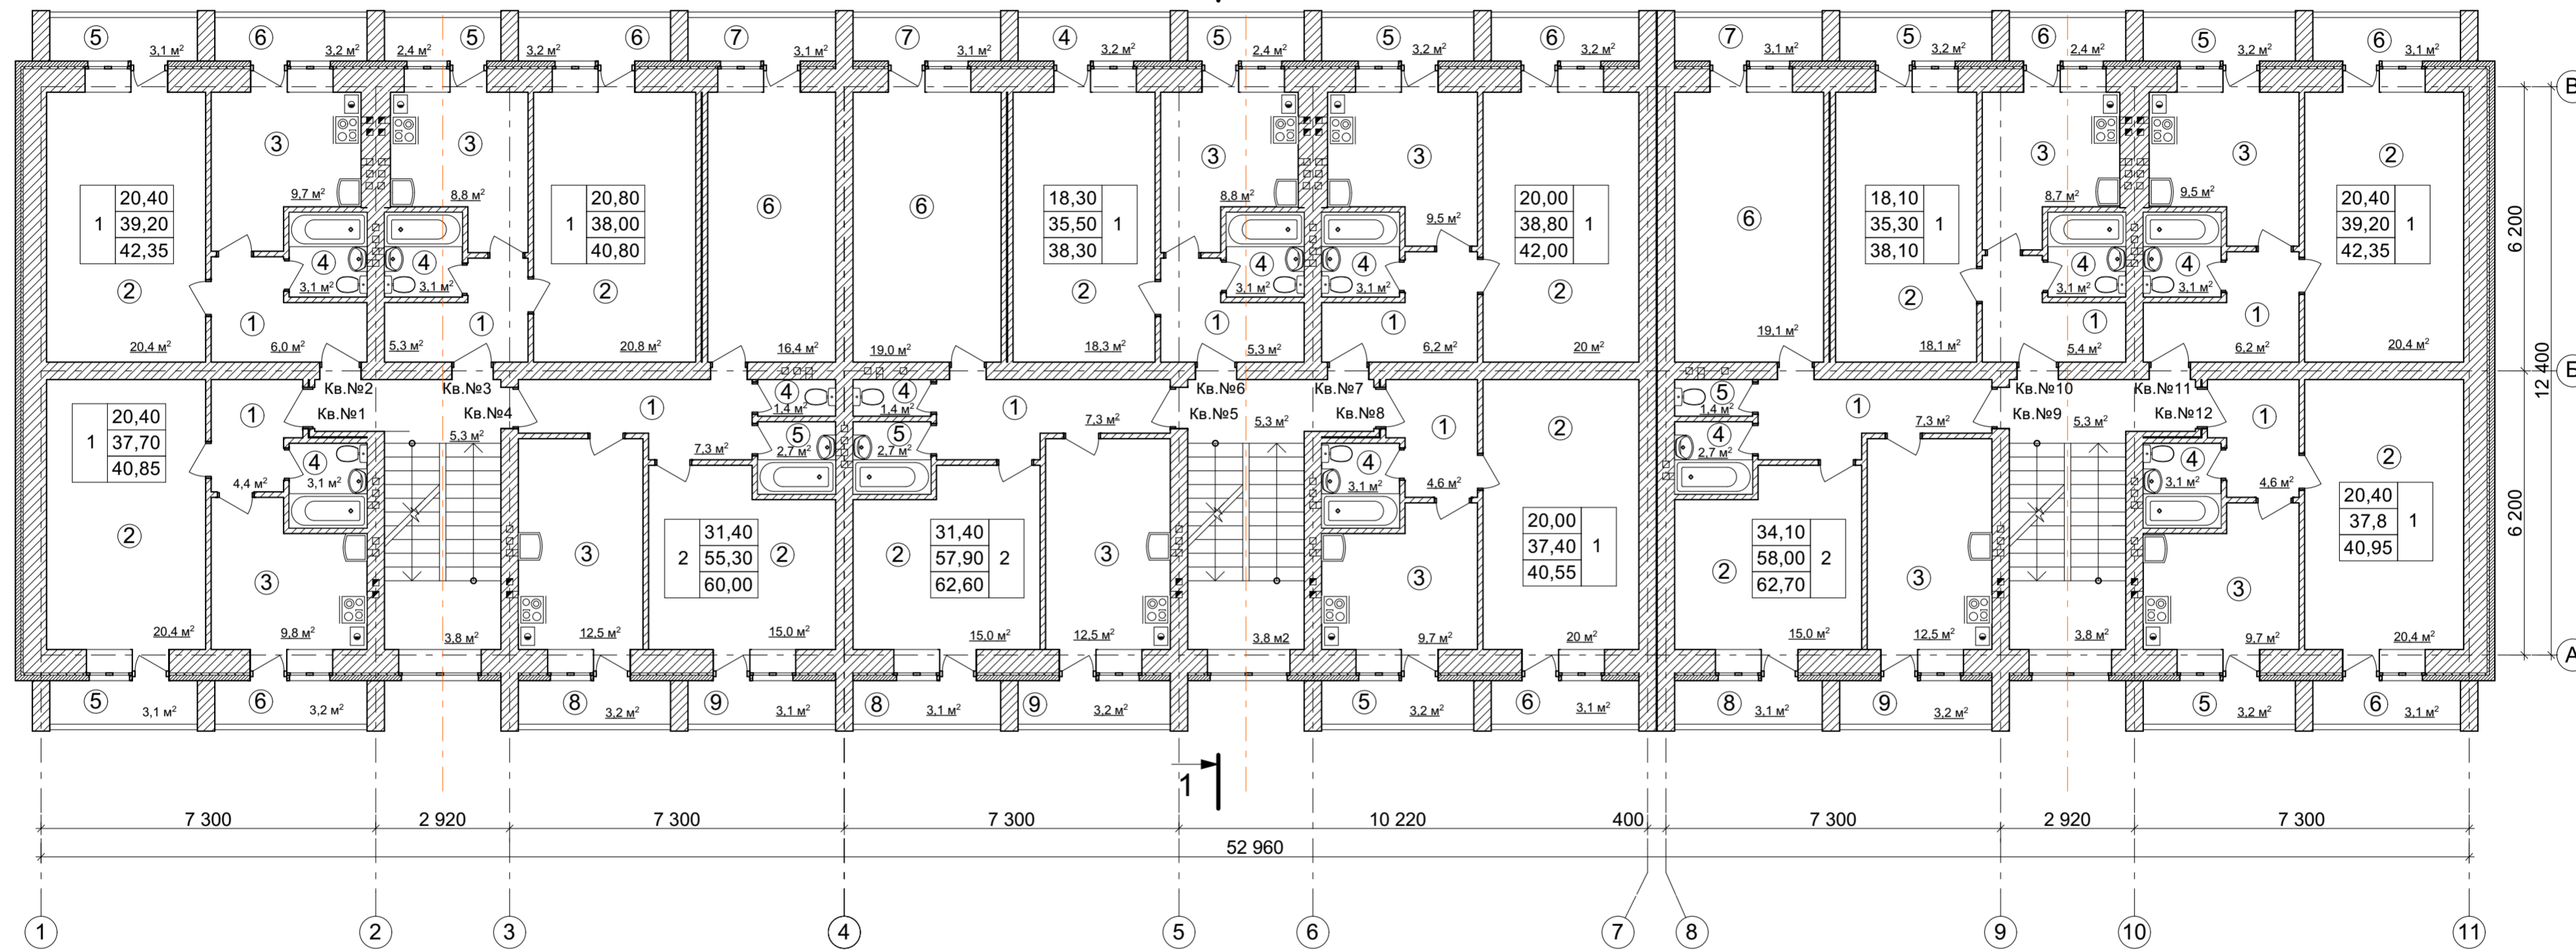

				Заказчик: Морозов М. А.	АР
				Многоквартирный жилой дом по адресу: г.Кострома, ул. Шагова, д.77	
Изм. Кол.	Лист	№ док	Подпись	Дата	Стадия
Разработ.	Набиуллин			03.15	Лист
ГАП	Набиуллин			03.15	Листов
ГИП	Щукин			03.15	ЭП
Н.контр.	Кукин			03.15	
				План на отм. +3,000	ООО "Архитекторы Костромы"