


Фасад в осях "1-11". М 1:100

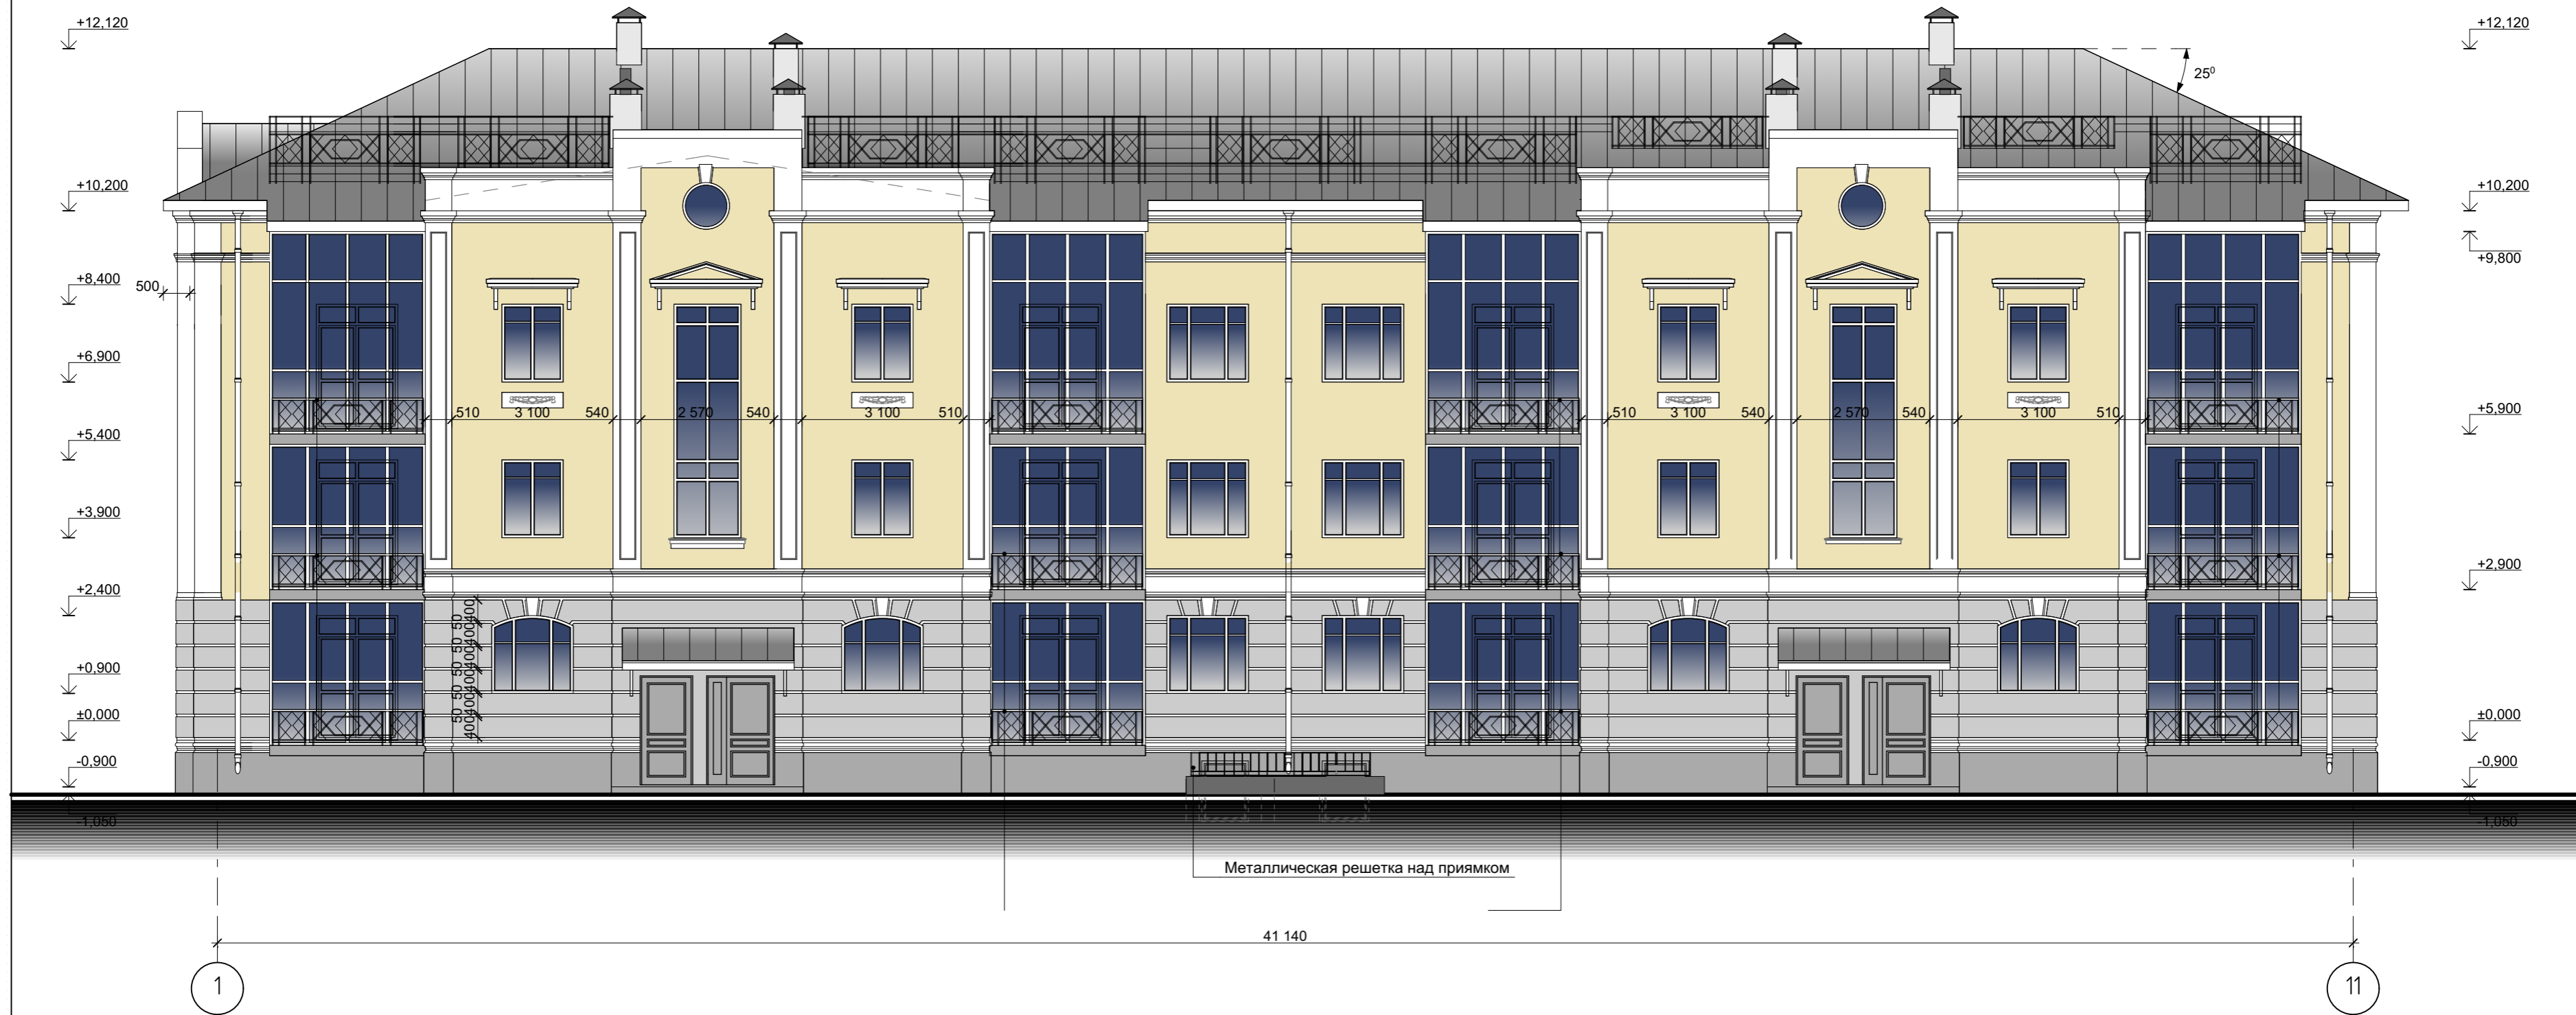

						АР2		
						Многоквартирный жилой дом по адресу: г.Кострома, ул. Юных Пионеров, д.44		
Изм.	Кол.	Лист	№ док.	Подпись	Дата	Стадия	Лист	Листов
Разработал		Макарова			05.2017	П	10	12
ГИП		Шумилов			05.2017			
ГАП		Беляев			05.2017			
Н. контроль		Смирнова			05.2017	Фасад в осях "1-11", М 1:100		ООО "СТРОЙИНВЕСТПРОЕКТ" Свидетельство СРО № 19-П