


План этажа М 1:100

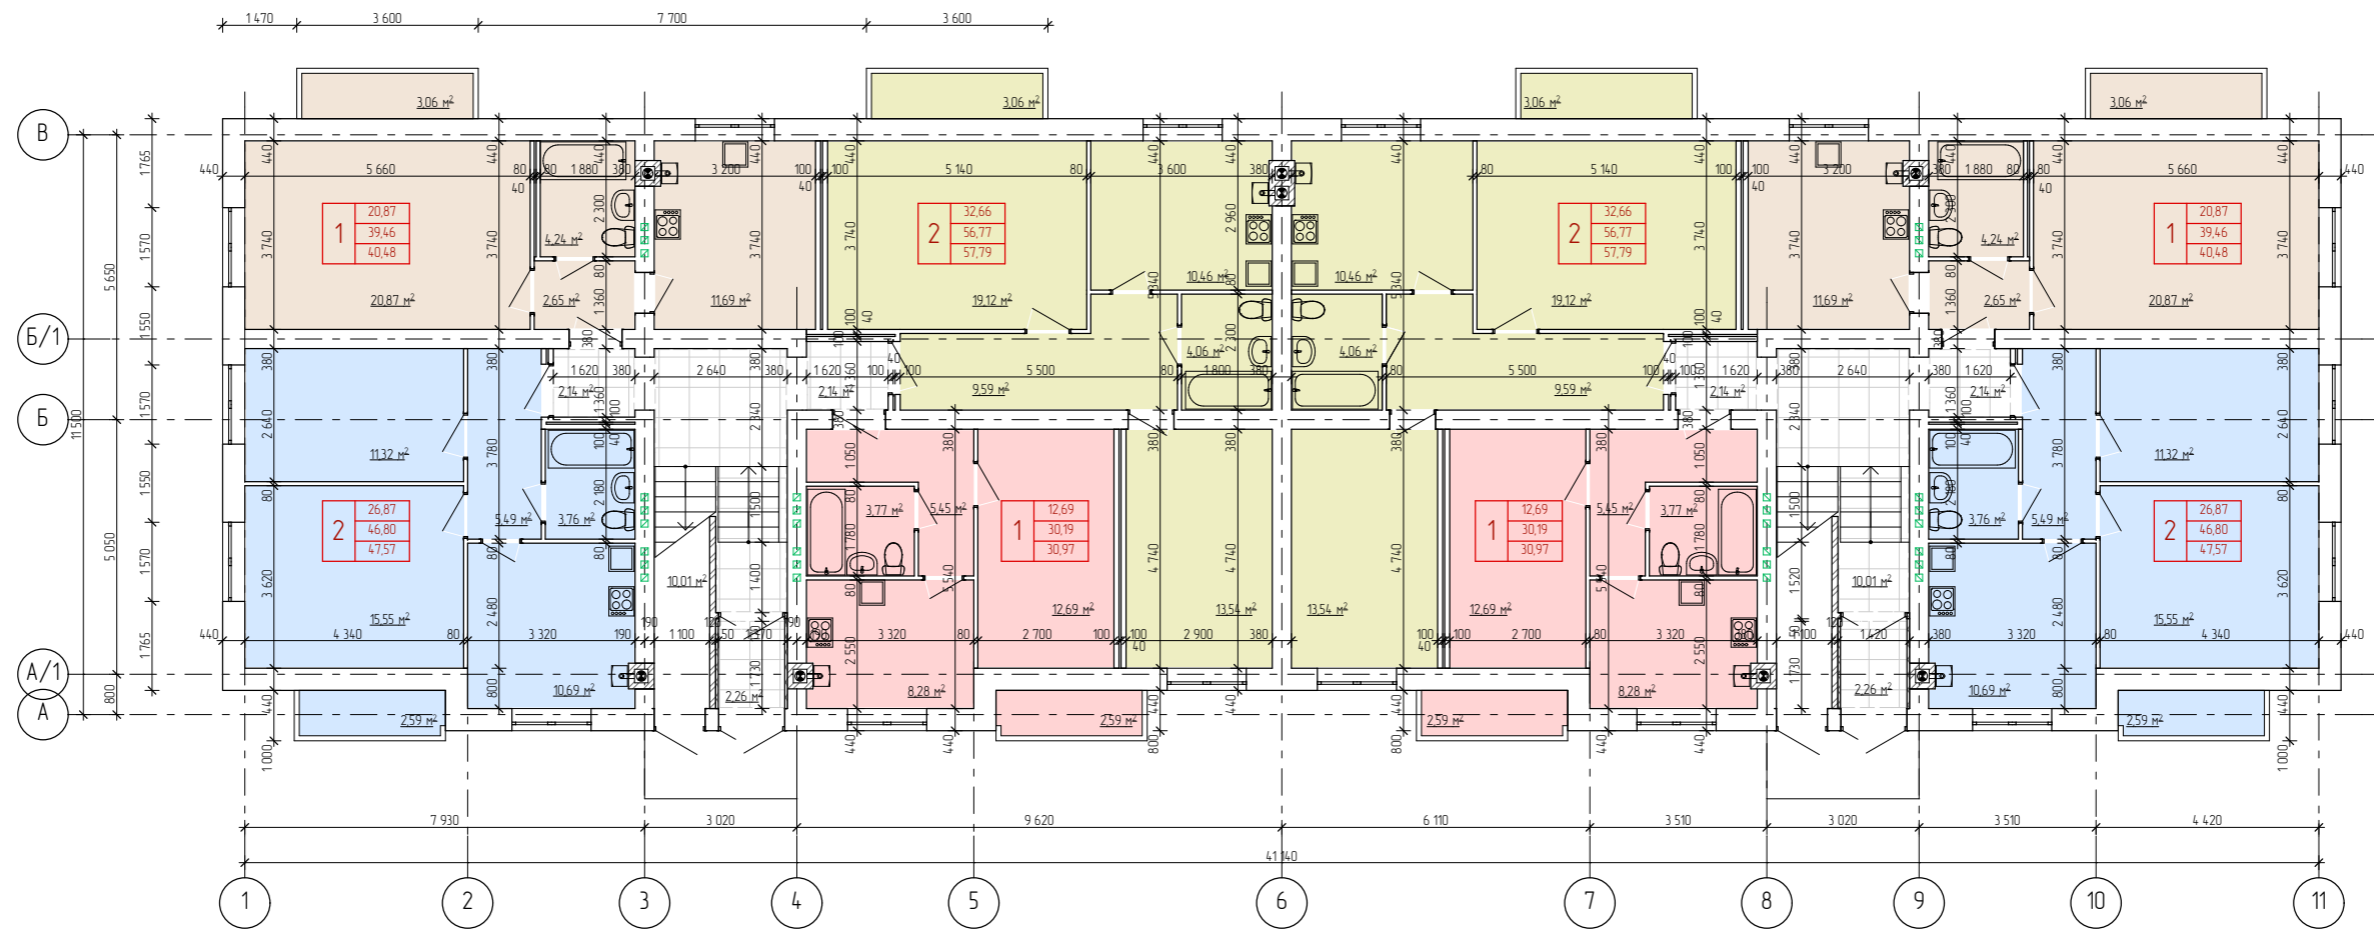

Площадь квартир без учета балконов – 1039,32 кв.м.
 Площадь квартир с учетом балконов – 1060,86 кв.м.