


План на отм. +3,300

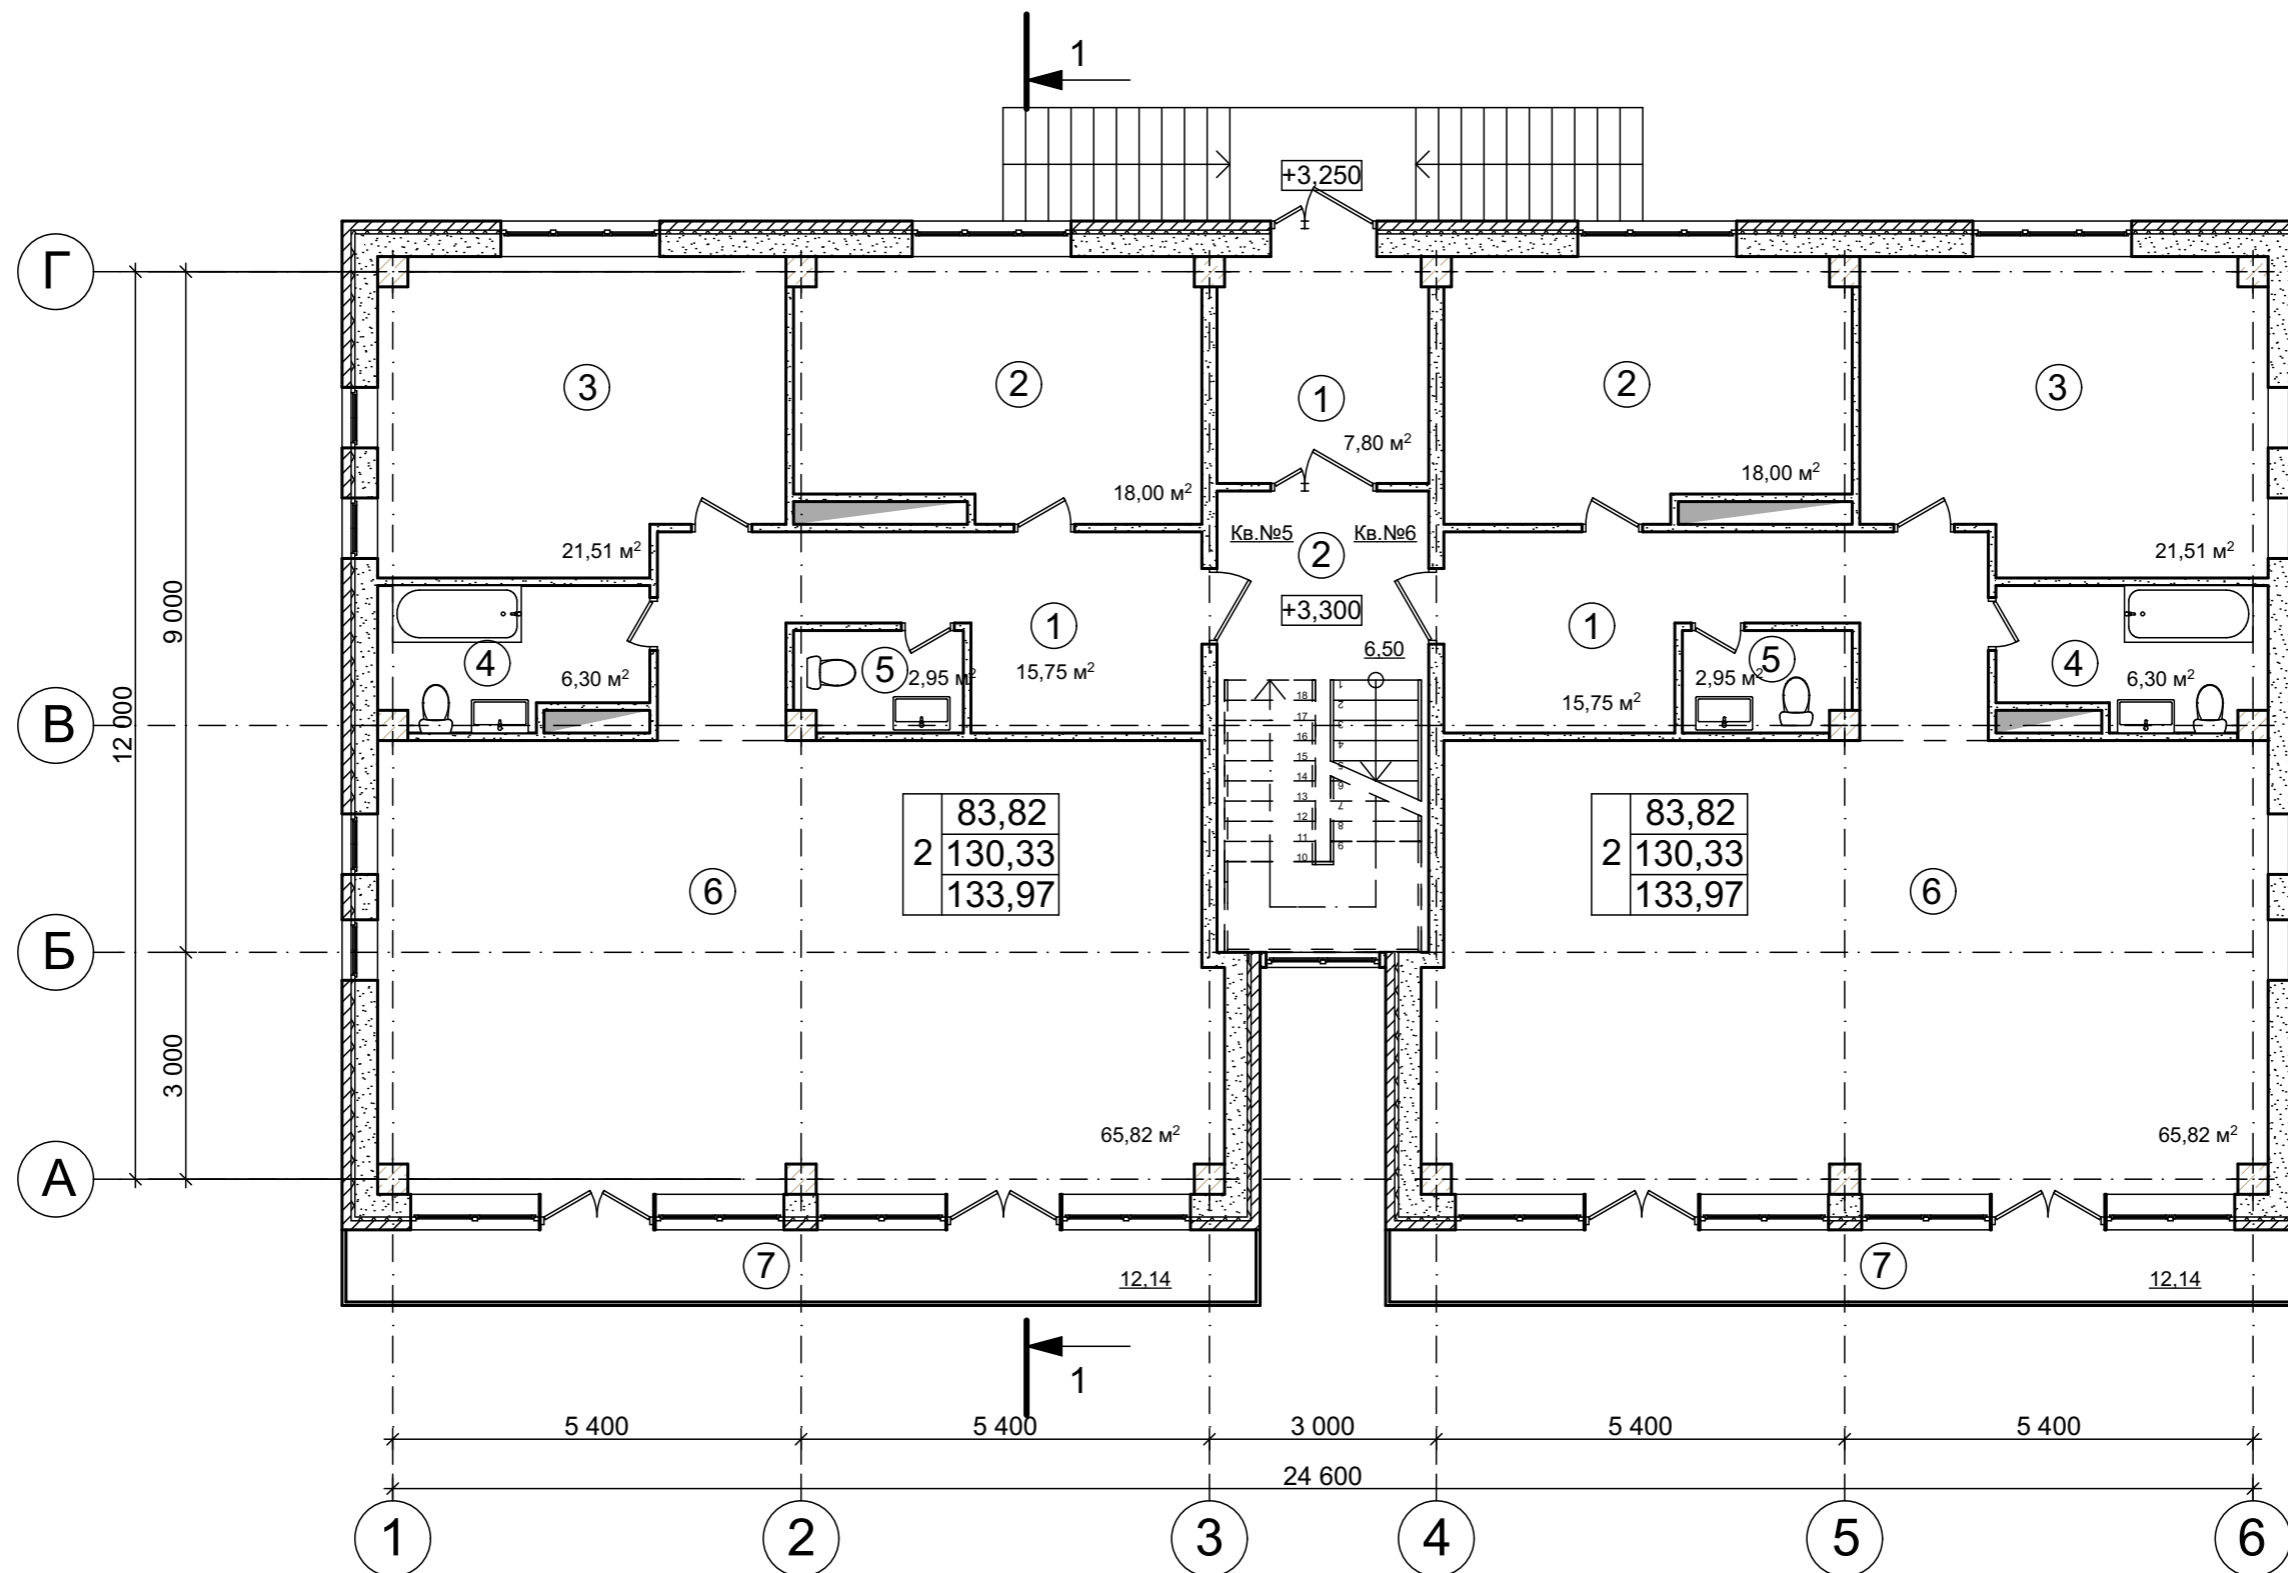

					Заказчик: Шишкина Н. С.			АР		
					Многоквартирный жилой дом по адресу: г. Кострома, ул. Дальняя, д. 8, 12					
Изм.	Кол.	Лист	№ док	Подпись	Дата			Стадия	Лист	Листов
Разработ.		Набиуллин			06.15			ЭП		
ГАП		Набиуллин			06.15					
ГИП		Корбаков			06.15					
Н.контр.		Кукин			06.15					
						План на отм. +3,300		ООО "Архитекторы Костромы"		