


Металлическое ограждение кровли, высотой 1200 мм  
**Фасад в осях "А-В". М 1:100**

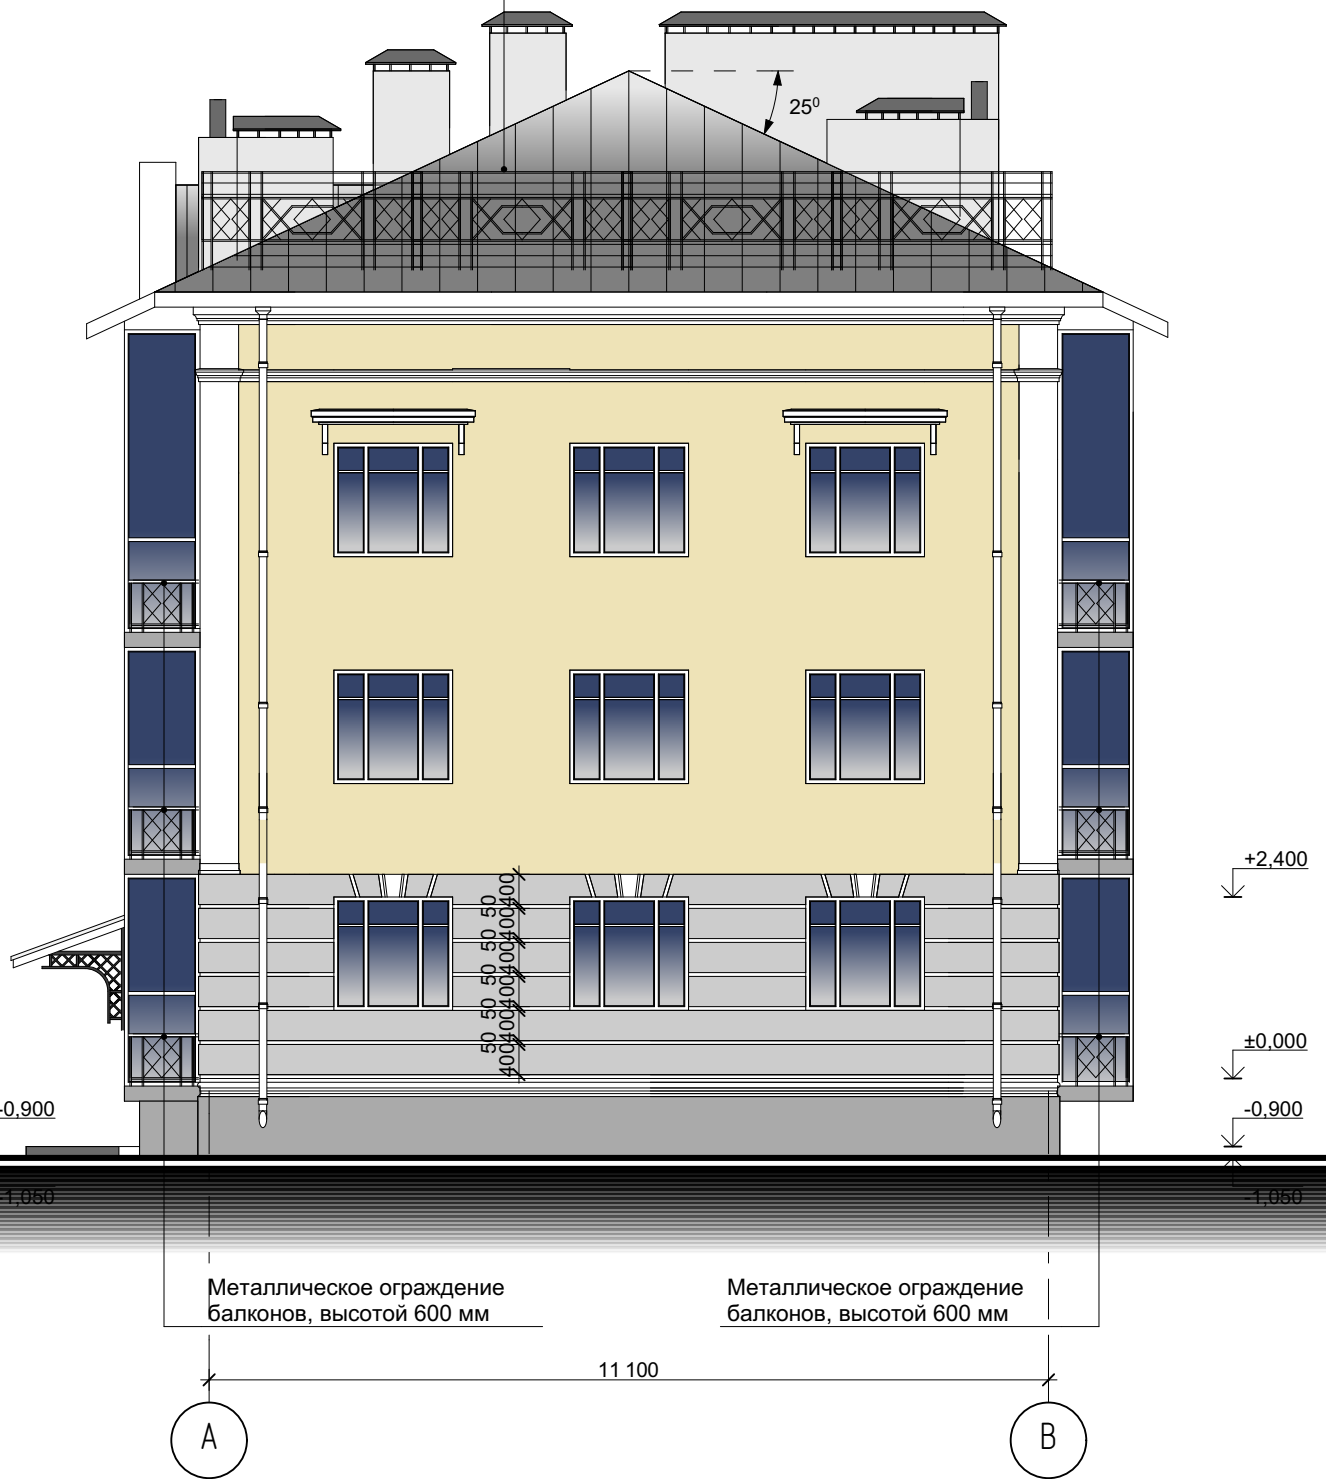

АР2						Многоквартирный жилой дом по адресу: г.Кострома, ул. Юных Пионеров, д.44 в г. Костроме		
Изм.	Кол.	Лист	Недок.	Подпись	Дата	Стадия	Лист	Листов
		Макарова			05.2017	П	11	12
Разработал		Шумилов			05.2017			
ГИП		Беляев			05.2017			
ГАП						ООО "СТРОЙИНВЕСТПРОЕКТ" Свидетельство СРО № 19-П		
Н. контроль		Смирнова			05.2017	Фасад в осях "В-А", М 1:100		