


ПЛАН НА ОТМ. ±0,000

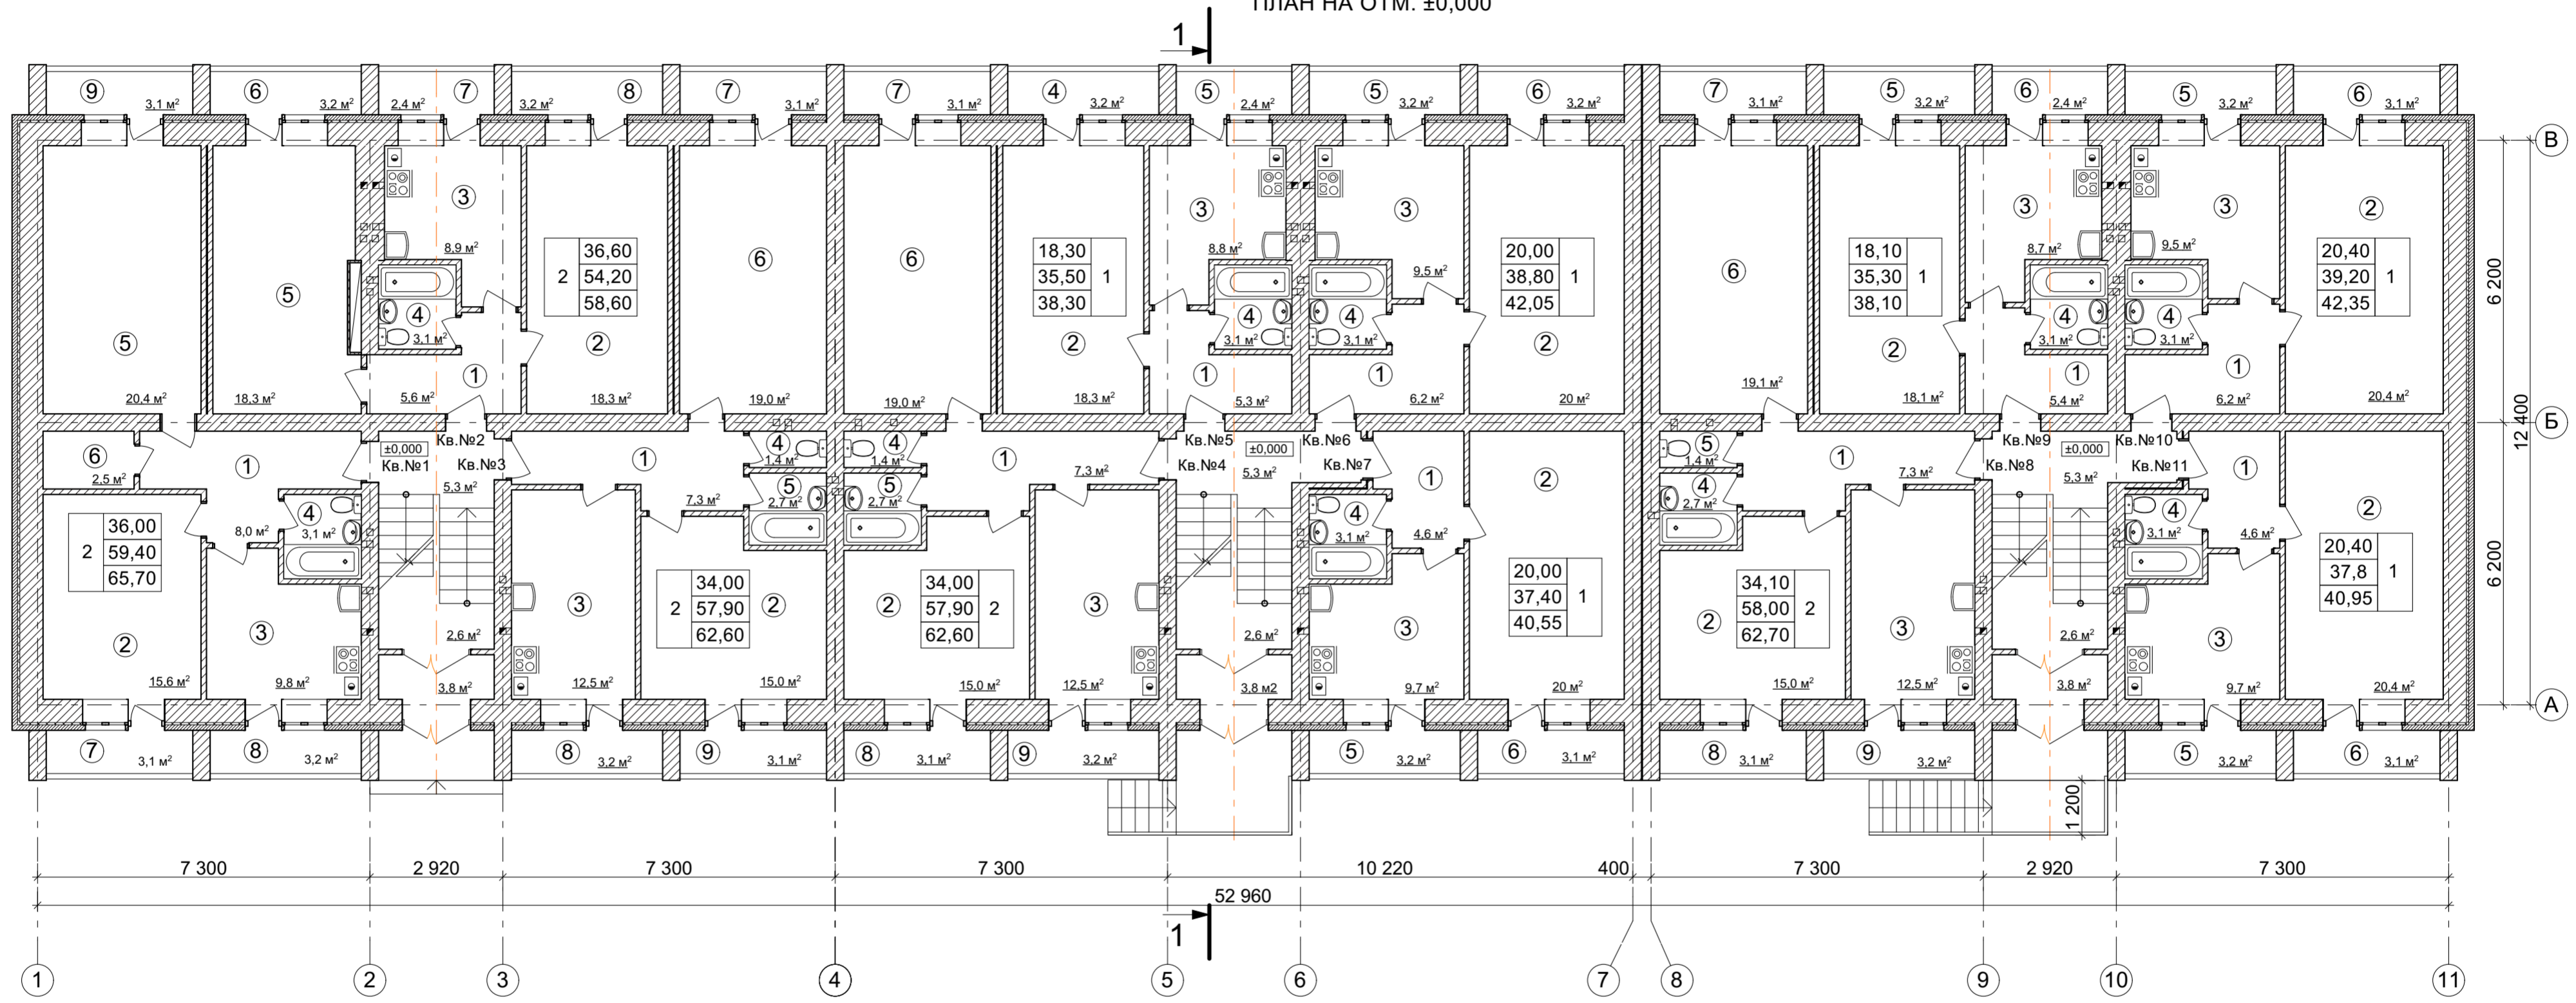

					АР			
					Многоквартирный жилой дом по адресу: г.Кострома, ул. Шагова, д.77			
Изм.	Кол.	Лист	№ док	Подпись	Дата	Стадия	Лист	Листов
Разработ.						ЭП		
ГАП								
ГИП								
Н.контр.								
План на отм. ±0,000								