


ПЛАН НА ОТМ.+6,000

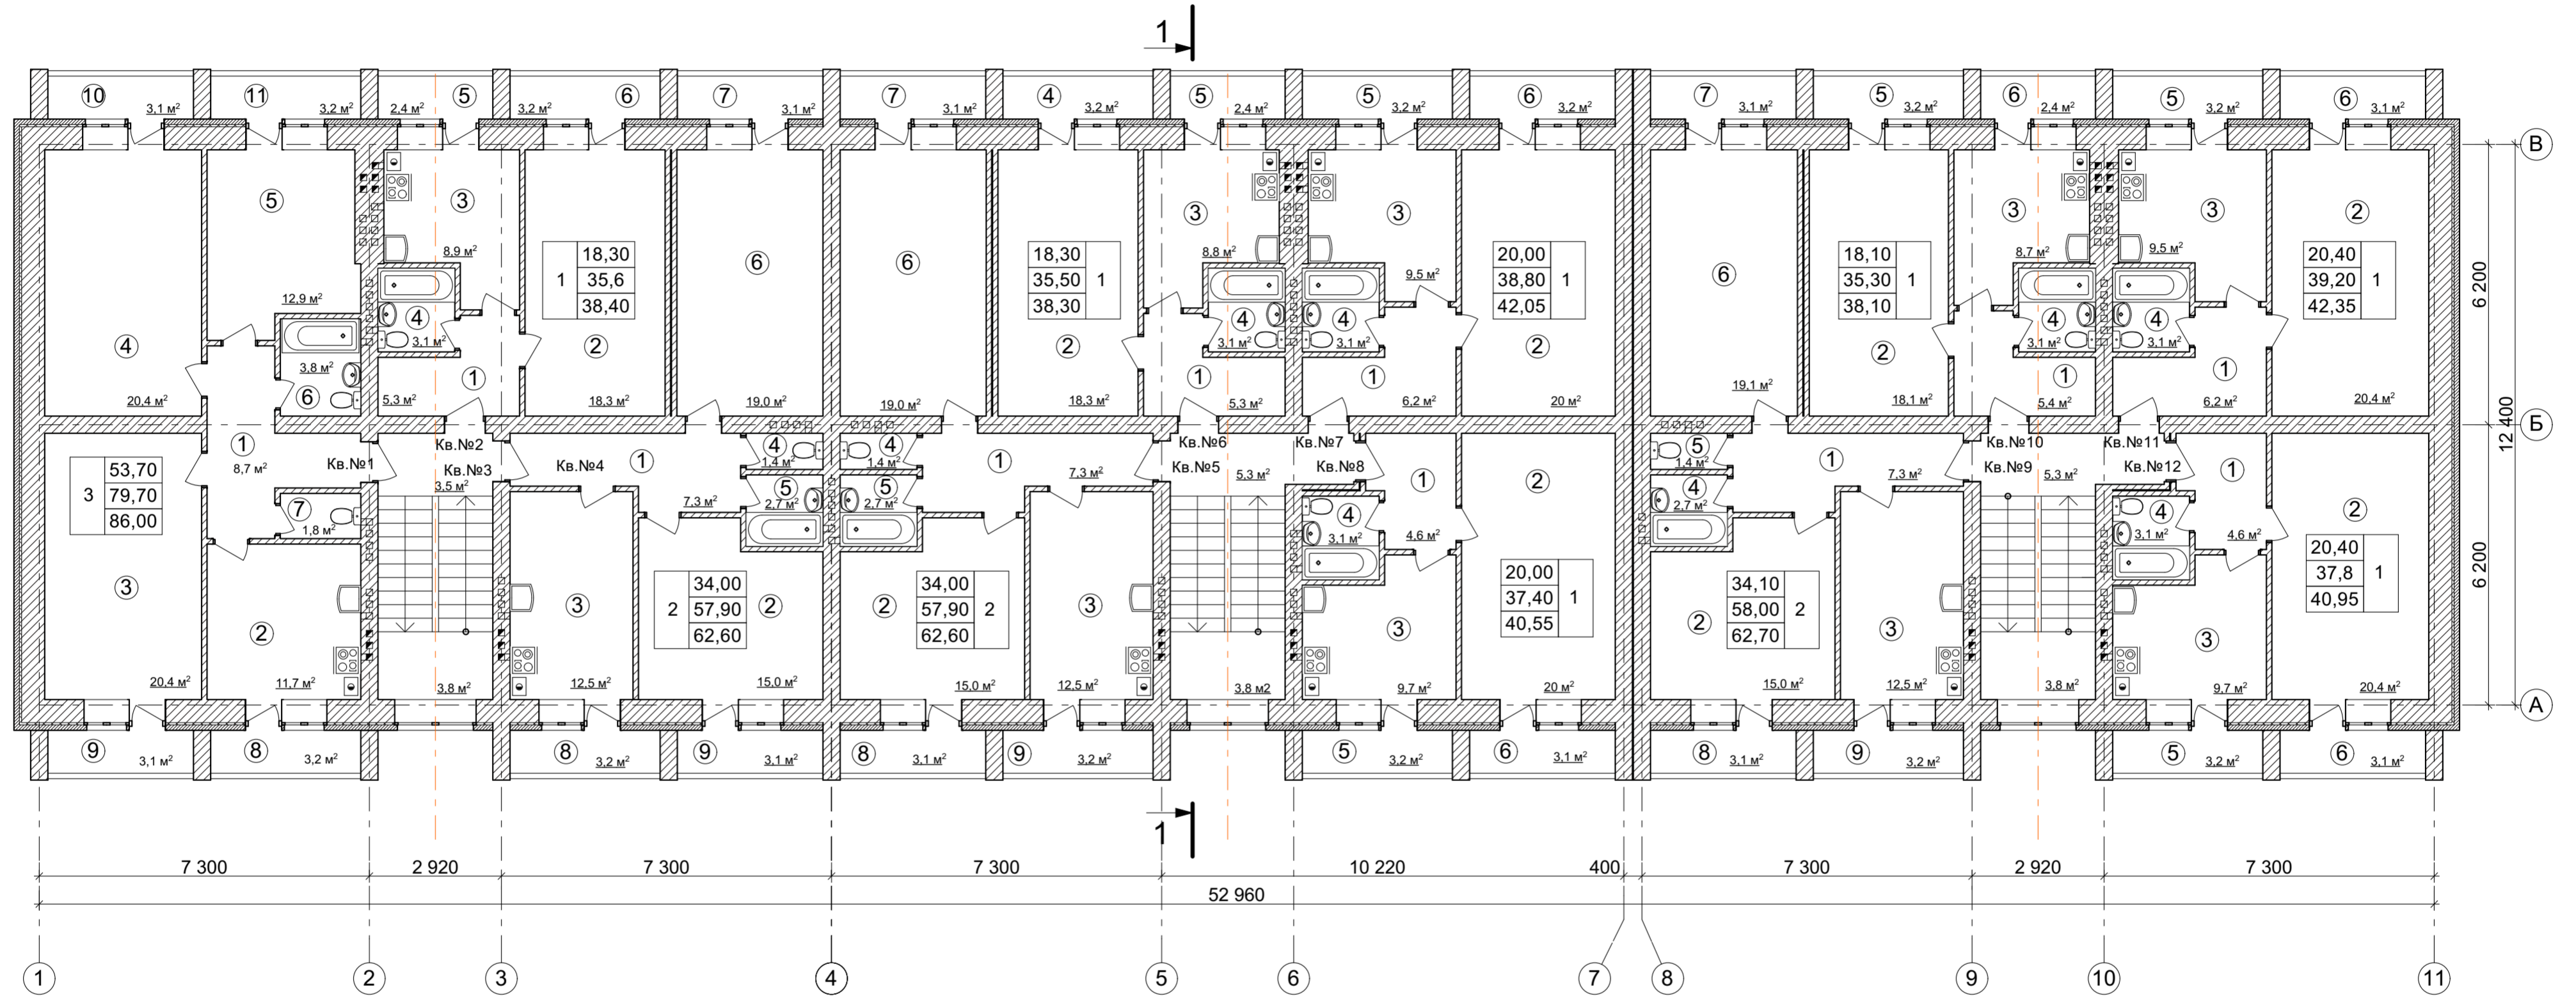

641,1 м²  
41,45 м²  
682,55 м²

				Заказчик: Морозов М. А.			АР	
				Многоквартирный жилой дом по адресу: г.Кострома, ул. Шагова, д.77				
Изм.	Кол.	Лист	№ док	Подпись	Дата	Стадия	Лист	Листов
Разработ.		Набиуллин			03.15	ЭП		
ГАП		Набиуллин			03.15			
ГИП		Щукин			03.15			
Н.контр.		Кукин			03.15			
				План на отм. +6,000				 ООО "Архитекторы Костромы"